

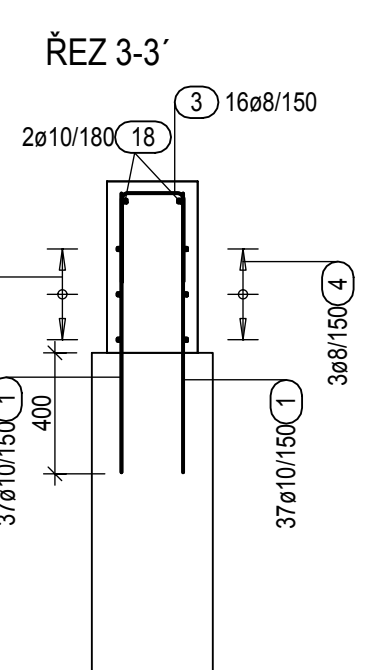
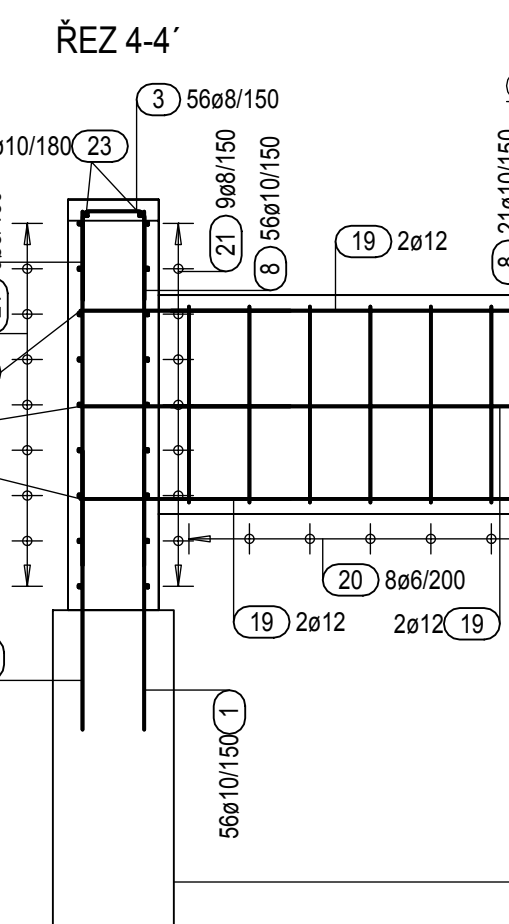
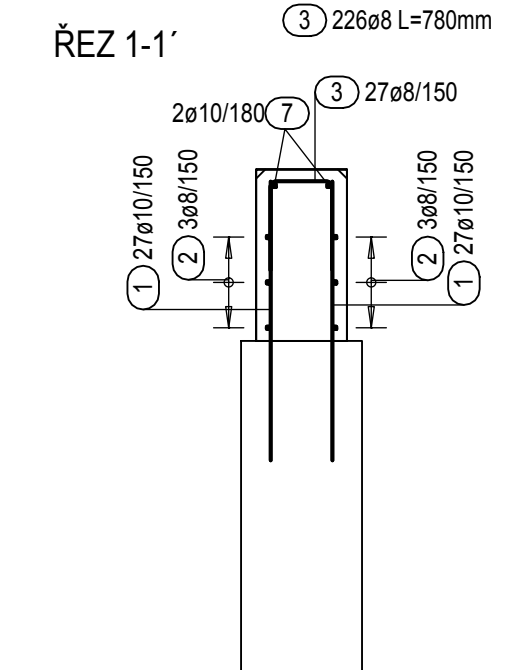


Schéma provázání rohu stěny přílozkami (6)


PŮDORYS

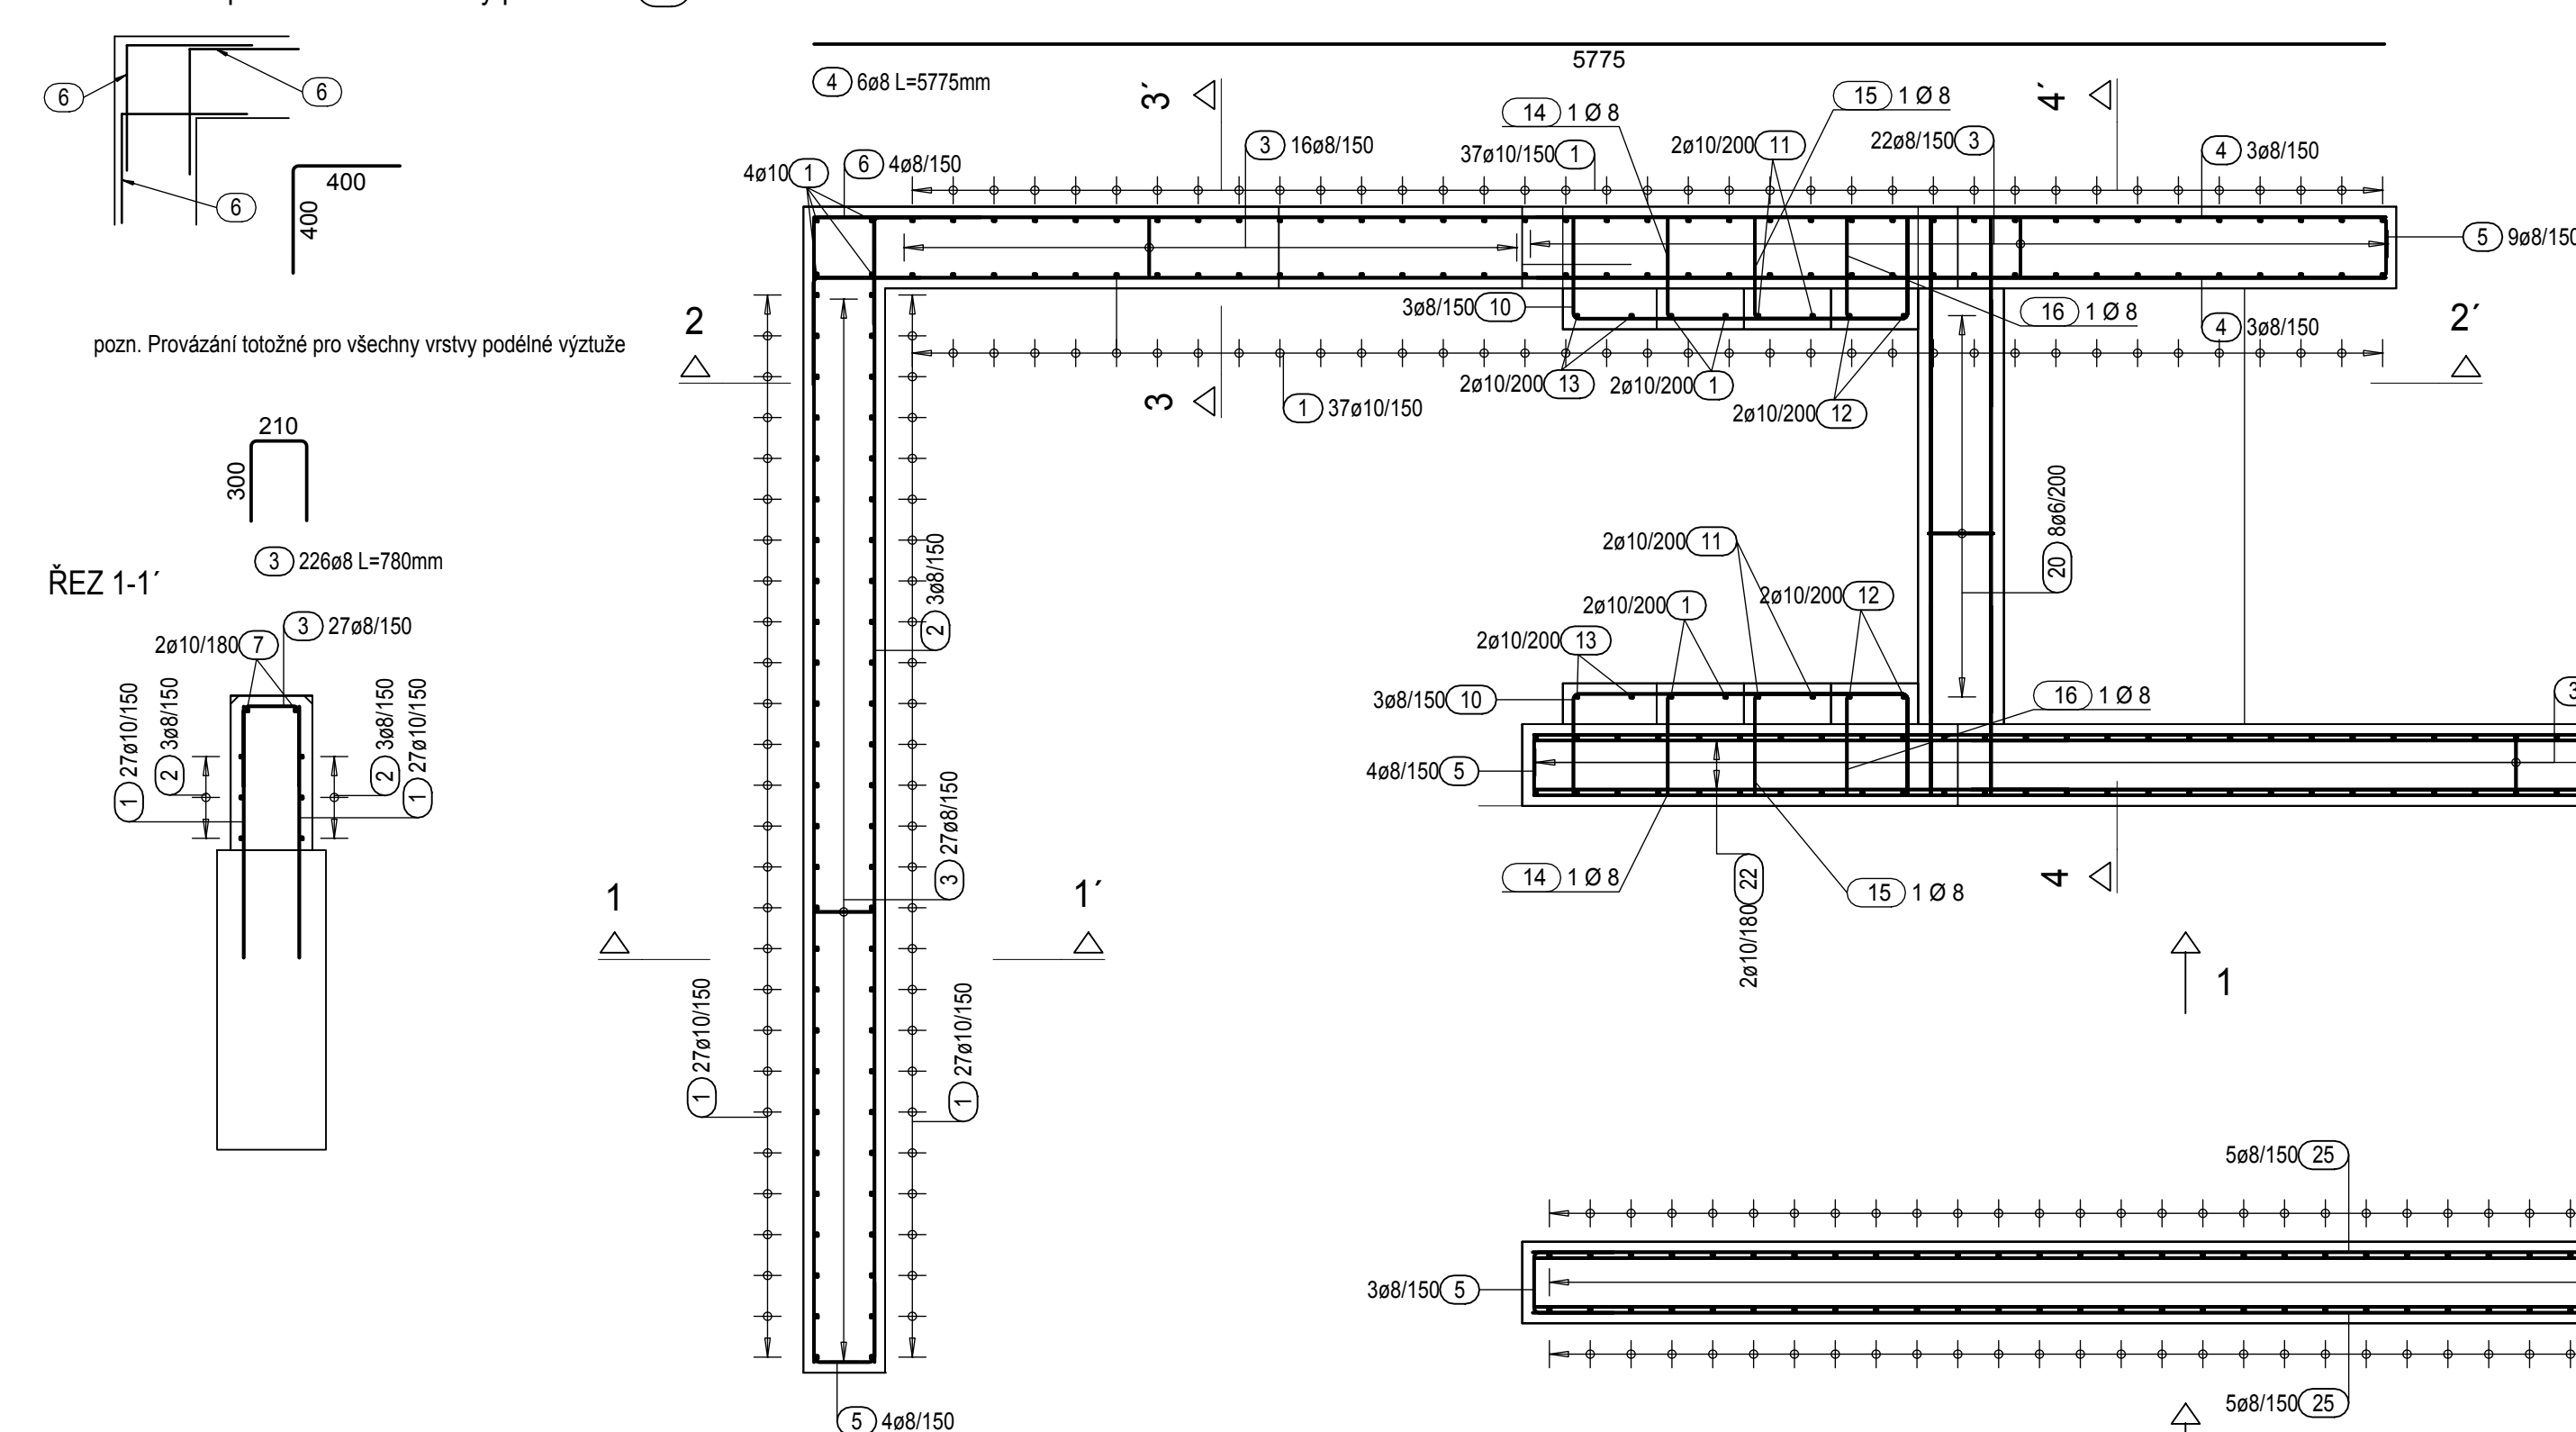


POHLED 2

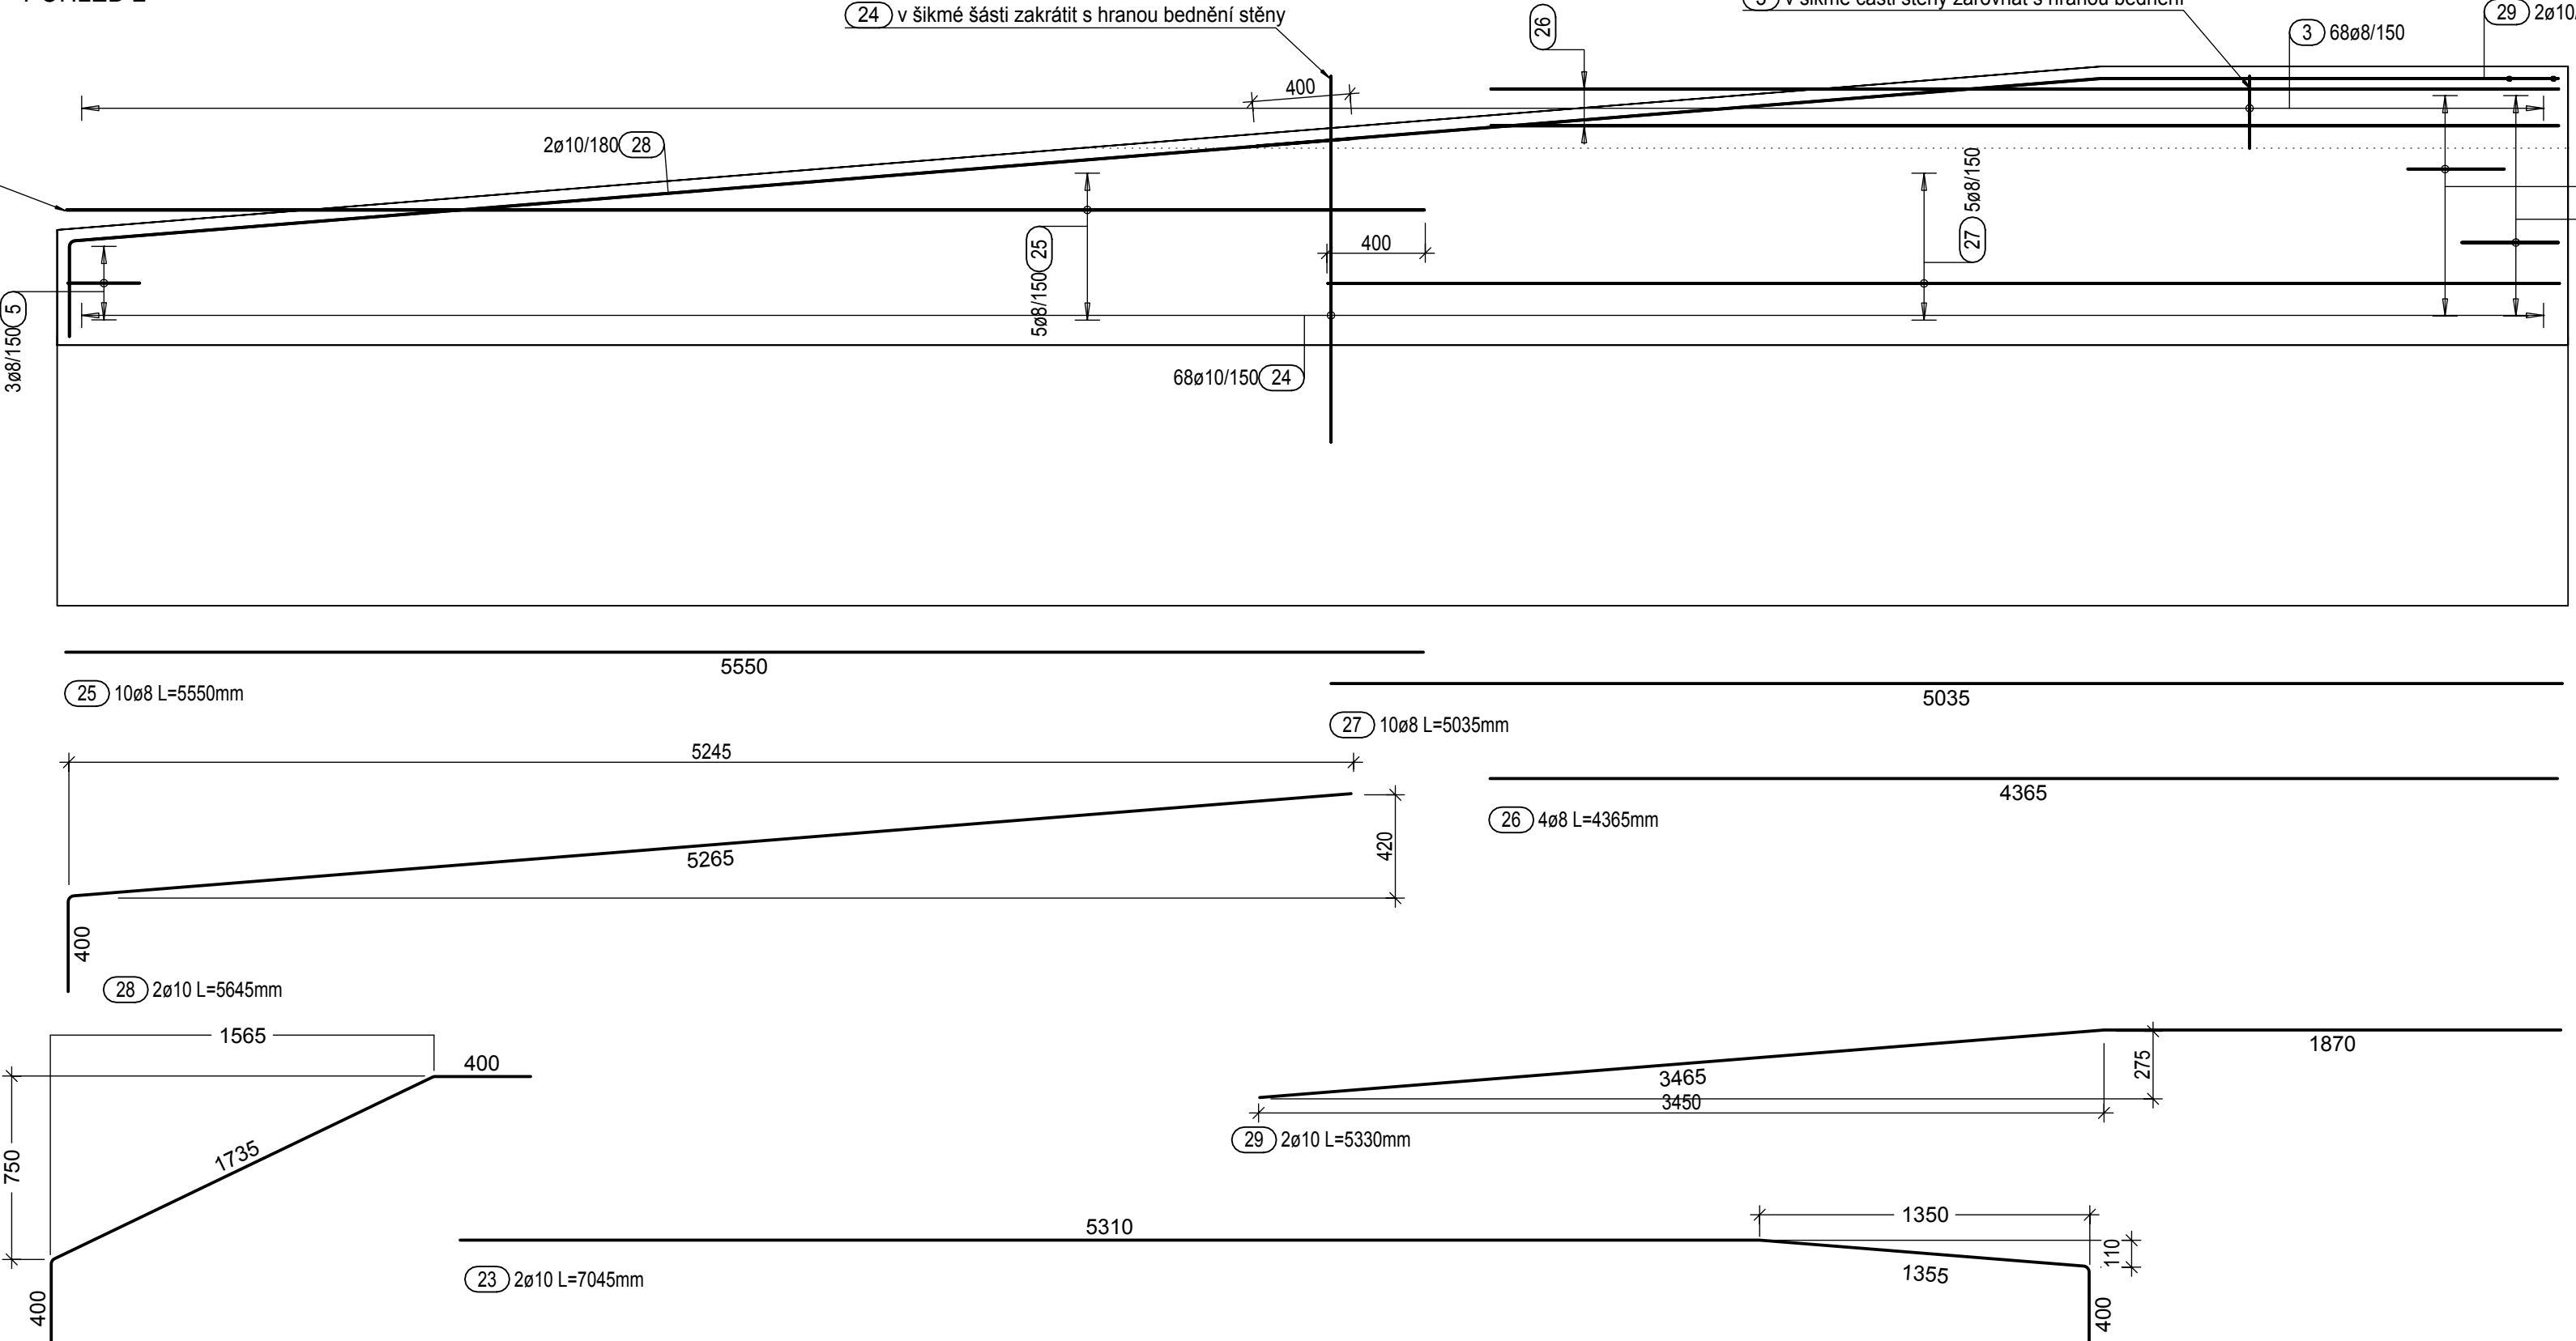

POHLED 1

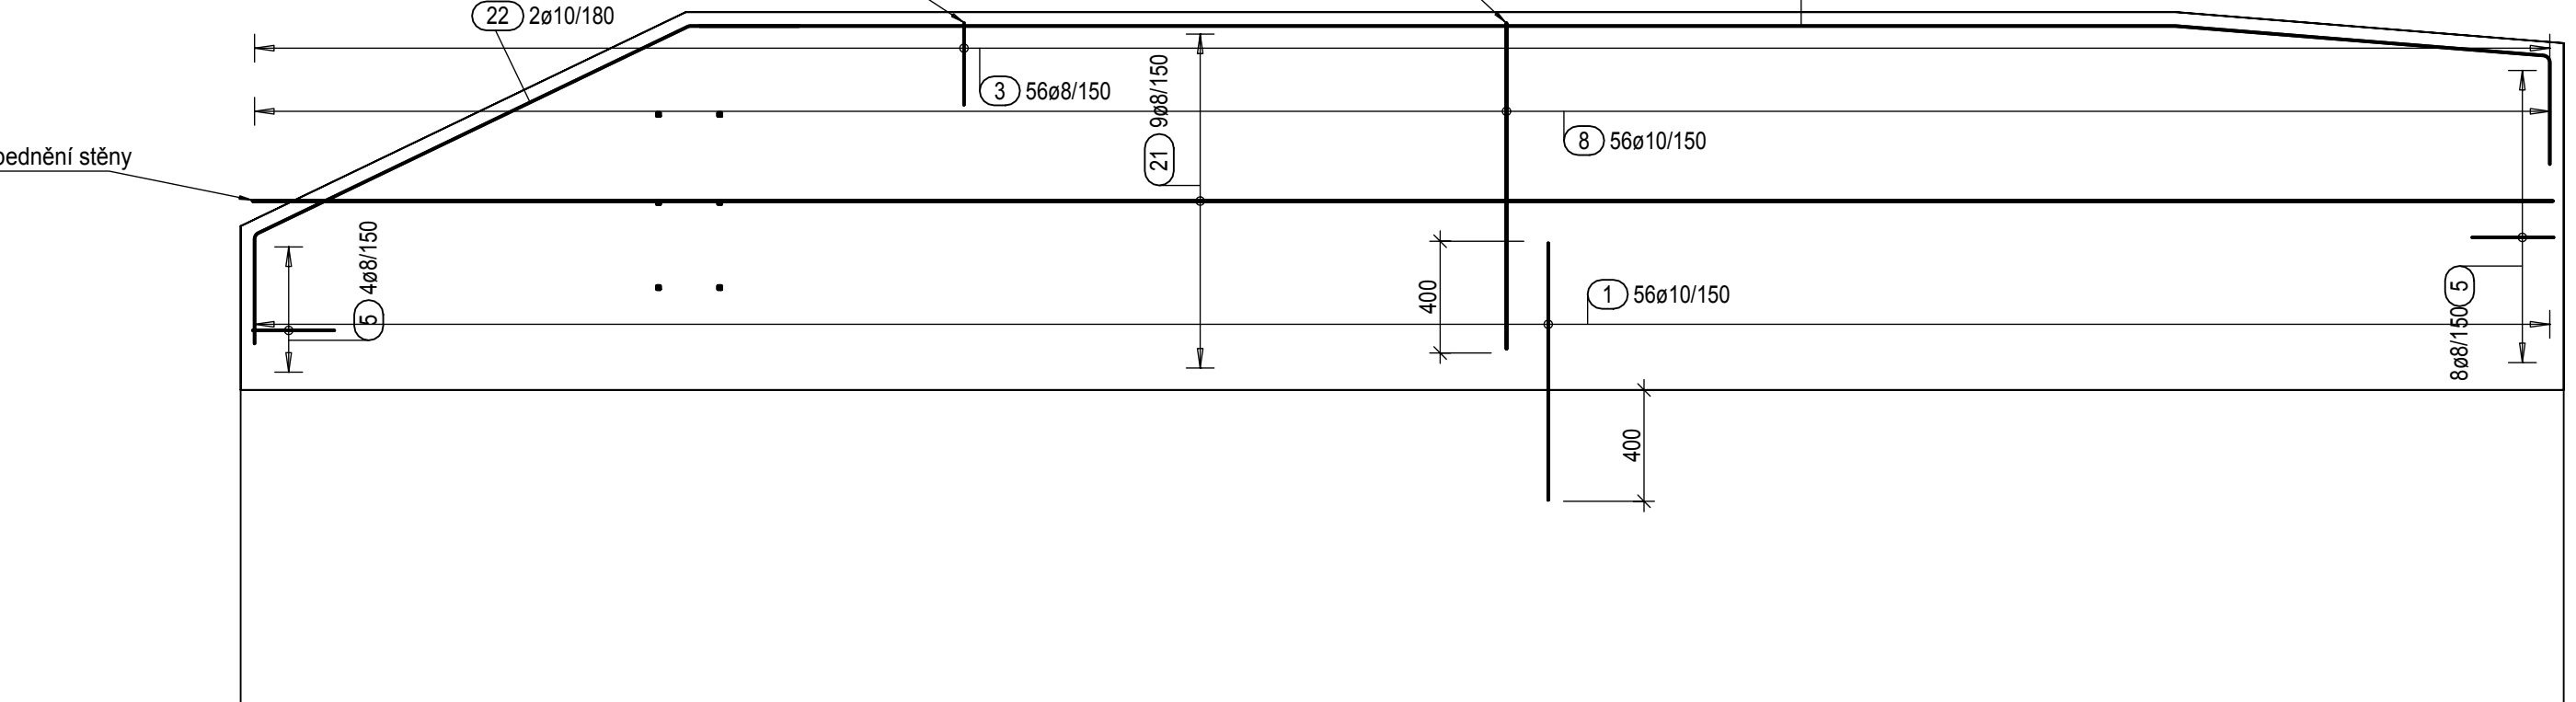

ŘEZ 5-5'

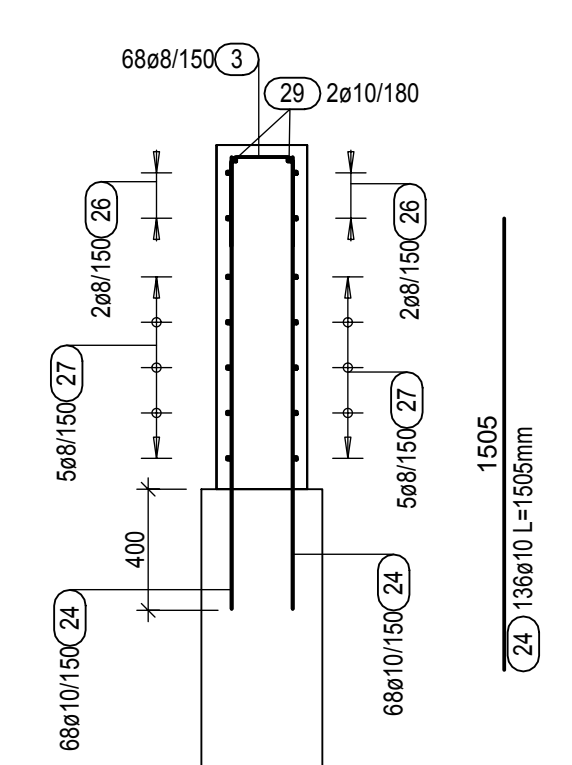

VÝPIS PRUTŮ

POL.	Ø PRUTU	DELKA	ŠÍŘKA	PLOCHA	KS	DELKA PLOCHA CELKEM	HMOTNOST CELKEM	HMOTNOST CELKEM
		(m)	(mm)	(m²)		(m²)	(kg/m²)	(kg)
1	10	0.93		248	230.64	0.616	142.07	
2	8	4.21		6	25.26	0.395	9.98	
3	8	0.78		228	176.28	0.395	69.83	
4	8	5.78		6	34.65	0.395	13.69	
5	8	0.80		38	28.62	0.395	11.30	
6	8	0.79		54	42.39	0.395	16.74	
7	10	1.09		2	4.36	0.616	2.69	
8	10	1.18		154	181.72	0.616	111.94	
9	8	3.13		10	31.25	0.395	12.34	
10	8	1.96		6	11.76	0.395	4.65	
11	10	1.09		2	4.36	0.616	2.69	
12	10	1.25		4	4.98	0.616	3.07	
13	10	0.77		4	3.08	0.616	1.90	
14	8	1.62		2	3.23	0.395	1.28	
15	8	1.29		2	2.59	0.395	1.02	
16	8	0.96		2	1.91	0.395	0.75	
17	10	3.70		2	7.39	0.616	4.55	
18	10	5.78		2	11.56	0.616	7.12	
19	12	1.53		6	9.18	0.888	6.15	
20	5	1.90		8	15.20	0.222	3.37	
21	8	8.28		18	148.95	0.395	58.84	
22	10	2.52		2	5.05	0.616	3.11	
23	10	7.04		64	103.04	0.616	63.47	
24	10	1.51		138	204.68	0.616	126.08	
25	8	5.65		10	55.50	0.395	21.92	
26	8	4.37		4	17.48	0.395	6.90	
27	8	5.04		10	50.35	0.395	19.89	
28	10	5.65		2	11.29	0.616	6.95	
29	10	5.33		2	10.66	0.616	6.57	
30	8	4.03		14	56.42	0.395	22.29	
31	10	1.81		64	103.04	0.616	63.47	
32	10	4.03		2	8.06	0.616	4.96	
33	8	2.29		7	16.03	0.395	6.33	
34	10	2.27		2	4.55	0.616	2.80	
35	12	0.70		12	8.48	0.888	7.51	
CELKEM OCEL 10 505							797.73	
HMOTNOST VÝZTUŽE CELKEM (kg)							797.73	

C 30/37 - XC4 - XF4  
 Ocel vázaná výztuž - B500B (R1050S)  
 Krytí výztuže (konstrukce) - c=35 mm  
 Výztuž kótována vnějšími rozměry

VED. PROJEKTU ING. V. PAVLÍK	PROJEKTANT ING. V. ŠULC	VYPRACOVAL ING. V. ŠULC	KONTROLOVAL ING. V. ŠULC	ING. VÁCLAV PAVLÍK IČO: 13346301 PROJEKTOVÁ ČINNOST VE VÝSTAVĚ SNĚHUŘČINA 712, 460 15 LIBEREC XV
INVESTOR Město Hodkovice n.M. Nám. T. G. Masaryka 1, 463 42 Hodkovice n.M.	MÍSTO STAVBY Liberecká č.p.19, k.ú. Hodkovice n.M., p.č.915	DATUM 10/2015	ÚČEL DUR+OSP+DPS	MĚŘÍTKO 1:25
ZDRAVOTNÍ STŘEDISKO LIBERECKÁ 19, HODKOVICE N. MOHELKOU BEZBARIÉROVÝ PŘÍSTUP A VSTUP			Č.ZAKÁZKY P-15-04	Č.ARCHIVNÍ P-15-04 DUR+OSP+DPS
D.1.2 - STAVEBNĚ - KONSTRUKČNÍ ŘEŠENÍ				ČÍSLO PŘÍLOHY D.1.2.b.02
VÝKRES VÝZTUŽE OPĚRNÝCH STĚN RAMPA A SCHODIŠTĚ				