


SITUACE STAVBY 1:100

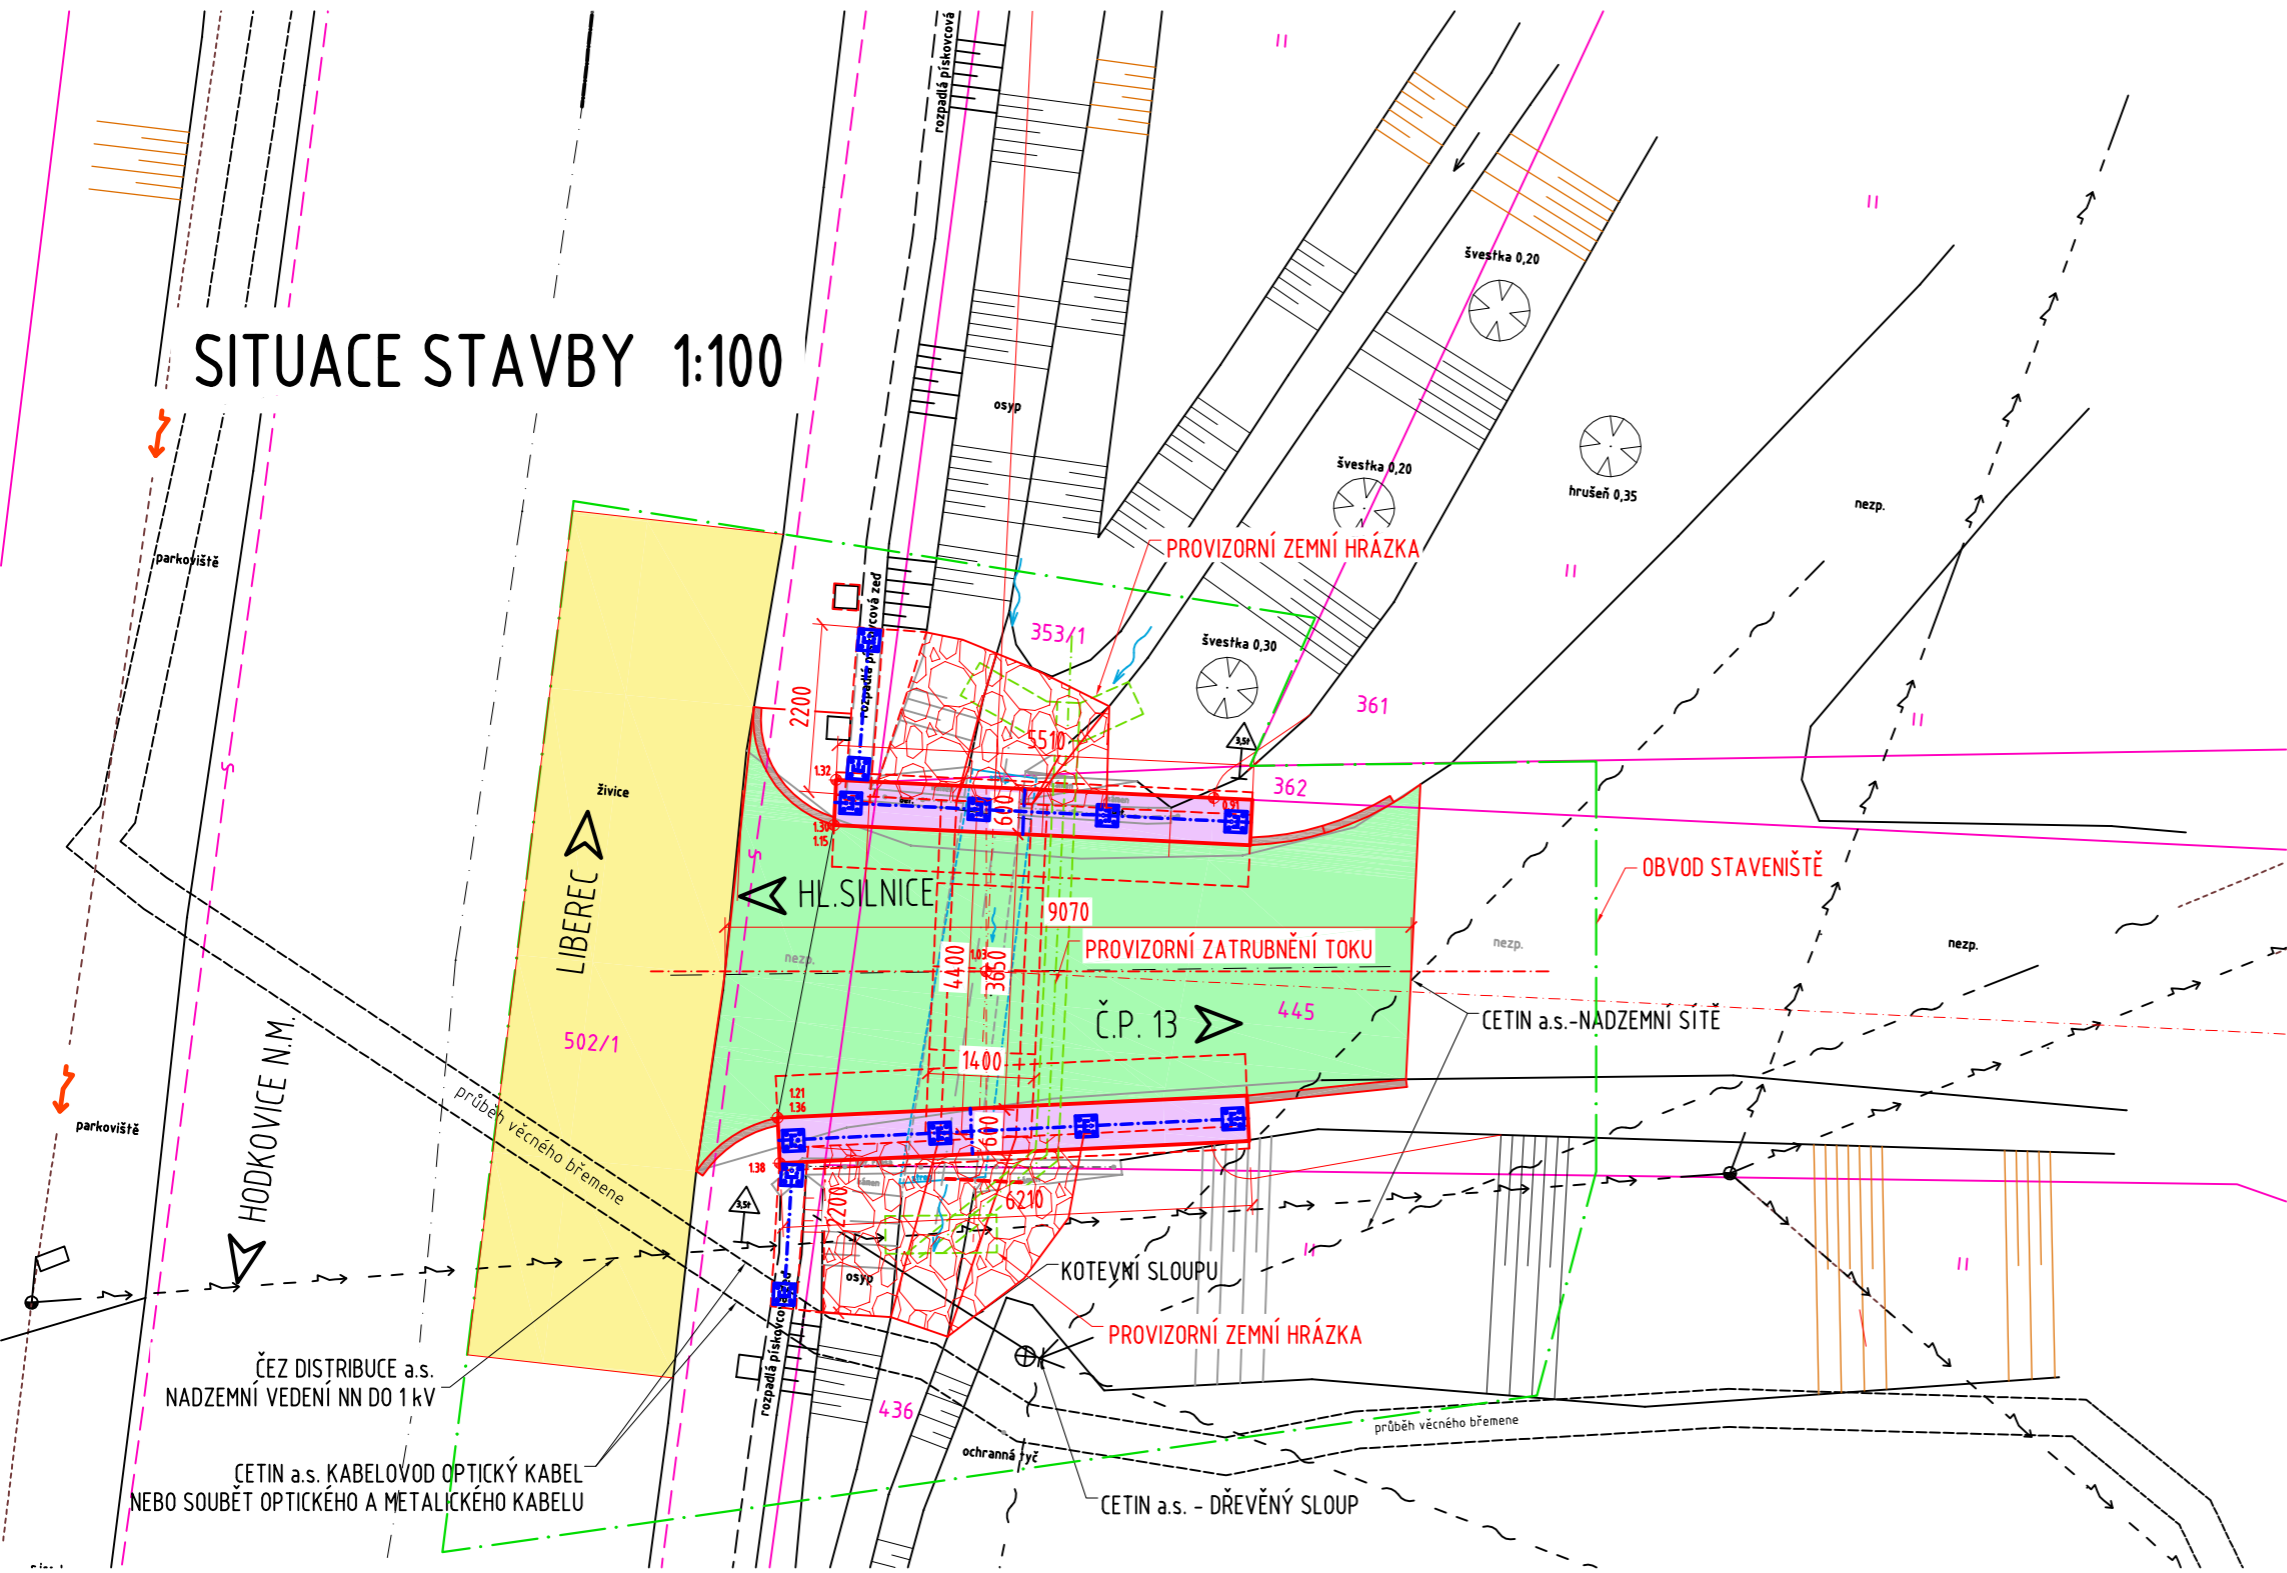

LEGENDA:

- NOVÝ ŽIVIČNÝ KRYT VOZOVKY
- ŽELBET.ŘÍMSY
- RÁMOVÝ PREFABRIKÁT
- BETONOVÉ OBRUBY
- HRANICE KATASTRU
- STÁVAJÍCÍ STAV
- NOVÝ STAV
- OBVOD STAVENIŠTĚ

xxx/x POZEMEK DOTČENÝ STAVBOU

POZNÁMKA:

- INFORMATIVNÍ VÝPISY POZEMKŮ JSOU PŘÍLOHOU MAJETKOPRÁVNÍHO ELABORÁTU
- V RÁMCI STAVBY NEDOJDE KE ZMĚNĚ VYUŽITÍ ŽÁDNÉHO Z VÝŠE UVEDENÝCH STÁVAJÍCÍCH POZEMKŮ


SOUŘADNICOVÝ SYSTÉM: S-JTSK
VÝŠKOVÝ SYSTÉM: Bpv

KATASTRÁLNÍ ÚZEMÍ: ZÁSKALÍ (640361)

PARCELNÍ Č.	VLASTNICKÉ PRÁVO	ZPF	VÝMĚRA (m ²)	ZPŮSOB VYUŽITÍ
353/1	ODCHÁZEL VILÉM ZÁSKALÍ 82, 463 42 HODKOVICE NAD MOHELKOU	ANO	1717	ZAHRADA
362	ODCHÁZEL VILÉM ZÁSKALÍ 82, 463 42 HODKOVICE NAD MOHELKOU	NE	448	ZASTAVĚNÁ PL.,NÁDVOŘÍ
436	MĚSTO HODKOVICE NAD MOHELKOU. NÁM.T.G.MASARYKA 1 463 42 HODKOVICE N.M.	ANO	1955	TRVALÝ TRAVNÍ POROST
445	MĚSTO HODKOVICE NAD MOHELKOU. NÁM.T.G.MASARYKA 1 463 42 HODKOVICE N.M.	NE	2942	OSTATNÍ KOMUNIKACE
502/1	LIBERECKÝ KRAJ KSS LK,p.o., ČESKÉ MLÁDEŽE 632/32, 460 06 LIBEREC	NE	36183	OSTATNÍ PLOCHA, SILNICE

SO 101

Rekonstrukce propustku

 MOSTY A INŽENÝRSKÉ KONSTRUKCE Pod Vodárnou 4746 466 05 Jablonec nad Nisou +420 734 158 363	vypracoval	ING.R.LOUTHANOVÁ	investor	MÚ Hodkovice n.Mohelkou
	zodp. projektant	ING.R.LOUTHANOVÁ	zak. číslo	17-001
	akce :		datum	02/2017
	Rekonstrukce propustku Záskalí přes potok, Hodkovice nad Mohelkou		stupeň	DSP, PDPS
měřítko			1:100	
příloha:		č. přílohy:	paré:	
Situace stavby		B.2.		