



PŘÍČNÝ ŘEZ 1:50

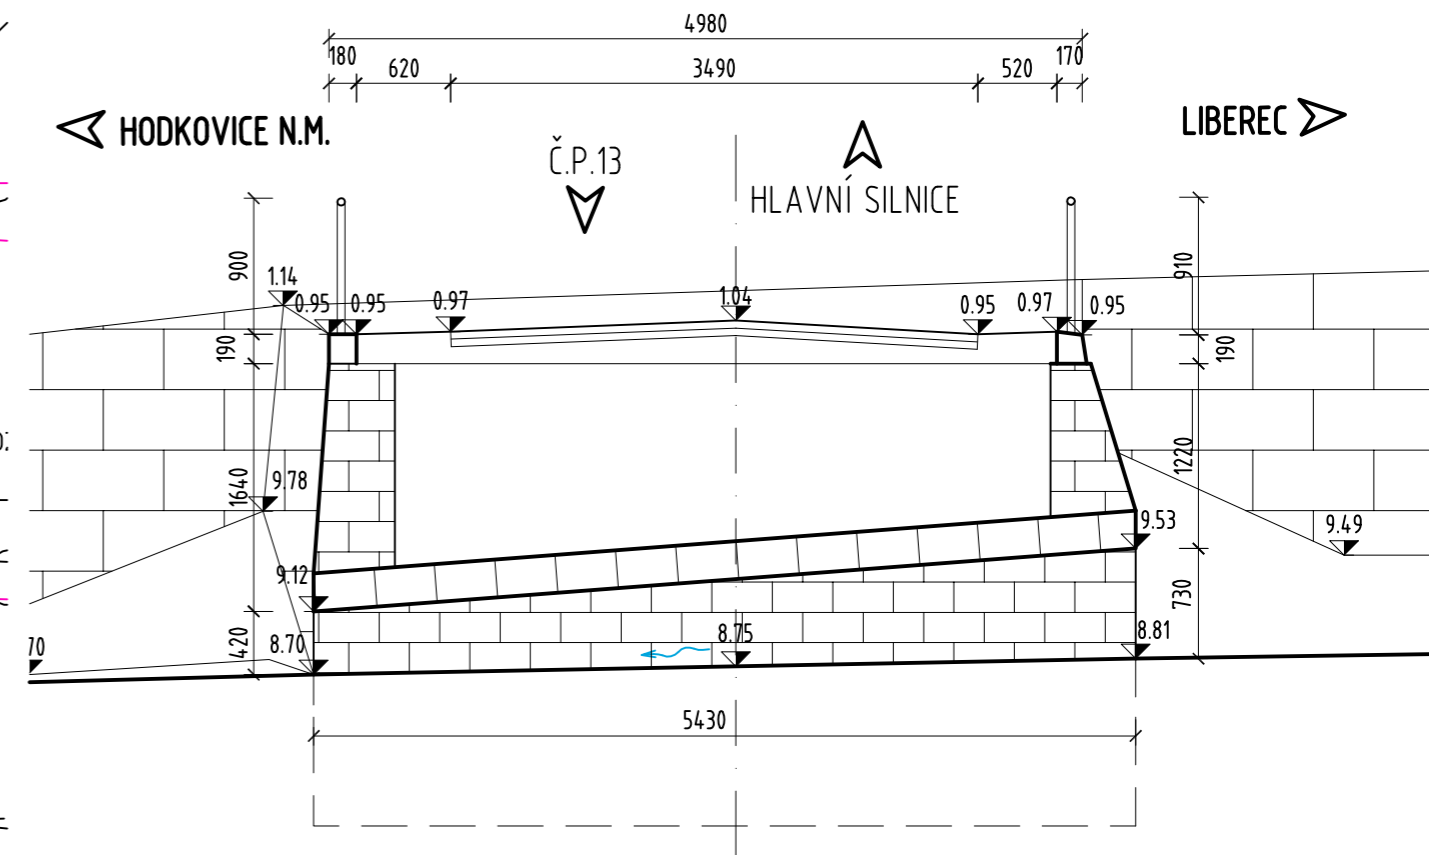

PODÉLNÝ ŘEZ 1:50

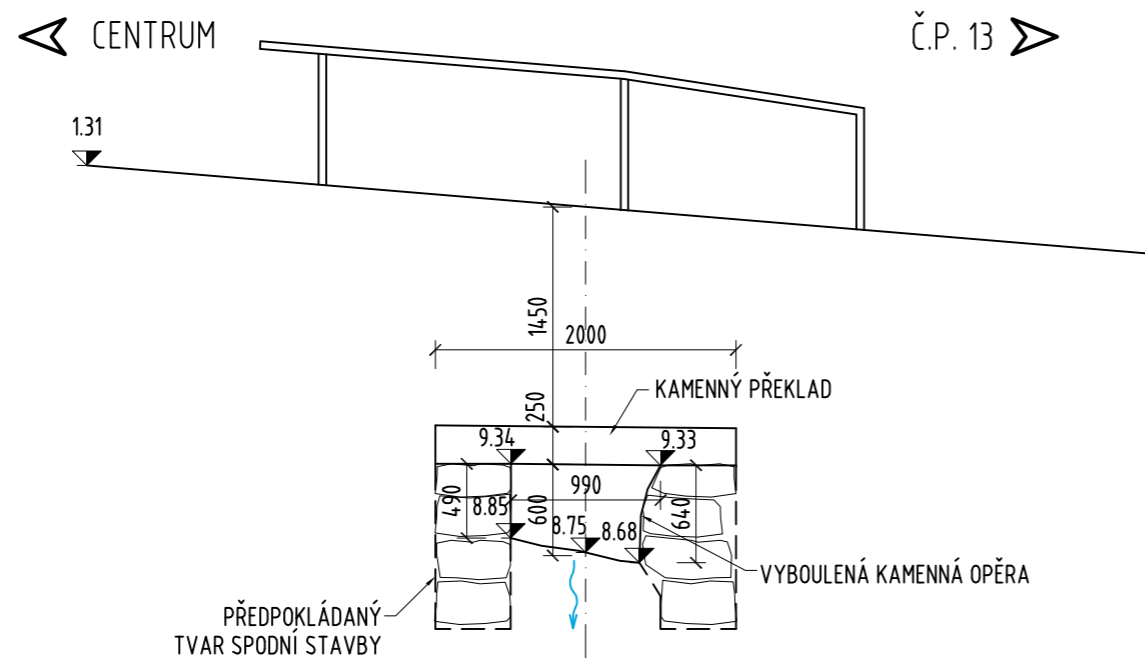

SOUŘADICOVÝ SYSTÉM: S-JTSK
VÝŠKOVÝ SYSTÉM: Bpv

SO 101

Rekonstrukce propustku

RAL PROJEKT <small>MOSTY A INŽENÝRSKÉ KONSTRUKCE</small>	vypracoval	ING.R.LOUTHANOVÁ	investor	MÚ Hodkovice n.Mohelkou	
	zodp. projektant	ING.R.LOUTHANOVÁ	zak. číslo	17-001	
	akce:	Rekonstrukce propustku Záskalí přes potok, Hodkovice nad Mohelkou		datum	02/2017
	příloha:	Dispoziční výkres - stávající stav		stupeň	DSP, PDPS
			měřítko	1:100, 50	
			č. přílohy:	paré:	
			C.2.		

Pod Vodárnou 4746
466 05 Jablonec nad Nisou
+420 734 158 363