


AYKY 3x120+70mm
PP-SS100(X58) l.kab = 312m stav. RIS2(R45) ltr = 222m

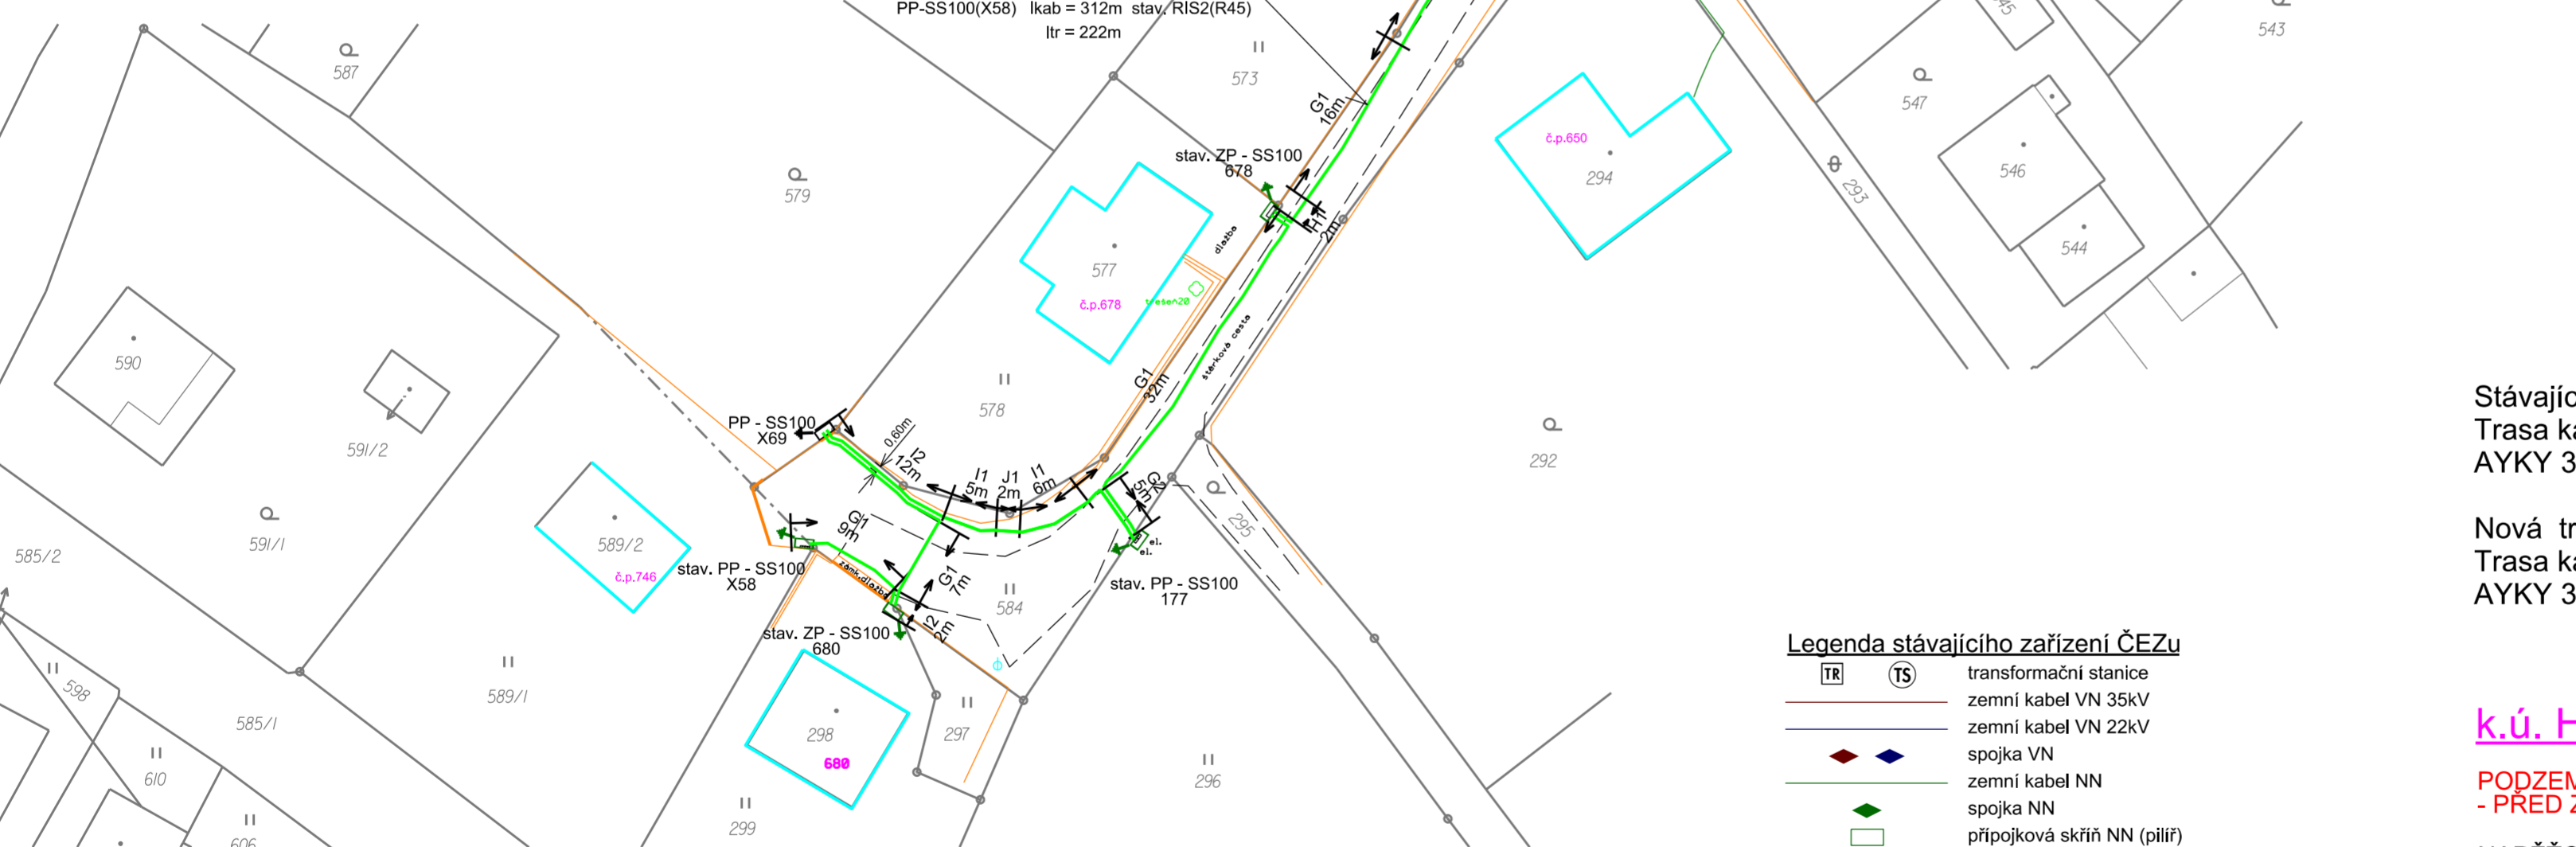

- Legenda geodetického zaměření**
- hranice katastrálního území
 - hranice parcely
 - hranice budovy
 - hranice povrchu
 - plot
 - brána
 - svah
 - strom

- Legenda podzemního zařízení**
- Vodovodní řád (SČVAK)
 - Kanalizační řád (SČVAK)
 - Plynovodní řád NTL (Gasnet)
 - Plynovodní řád STL (Gasnet)
 - Plynovodní řád VTL (Gasnet)
 - Kabelové sdělovací vedení (CETIN)
 - Nadzemní sdělovací vedení (CETIN)
 - Sdělovací vedení (UPC)
 - Sdělovací vedení (ČD - Telematika)
 - Kabelové vedení (SML)
 - Nadzemní vedení (SML)
 - Parovod

- Legenda projektovaného zařízení ČEZU**
- transformační stanice
 - zemní kabel VN 35kV
 - zemní kabel VN 22kV
 - spojka VN
 - ballmarker
 - zemní kabel NN
 - hlavní zemní domovní přířvod
 - spojka NN
 - přípojková skříň NN (pilíř)
 - rozpojovací skříň NN(pilíř)
 - uzemnění

Legenda stávajícího zařízení ČEZU

- transformační stanice
- zemní kabel VN 35kV
- zemní kabel VN 22kV
- spojka VN
- zemní kabel NN
- spojka NN
- přípojková skříň NN (pilíř)
- rozpojovací skříň NN(pilíř)
- elektroměrový rozvaděč
- uzemnění
- vrchní síť VN AIFe
- vrchní síť VN izolovaná
- vrchní síť NN AIFe
- vrchní síť NN izolovaná AES
- vrchní síť NN izolovaná AYKYz
- mřížový sloup
- betonový sloup
- dřevěný patovaný sloup
- dřevěný sloup
- kotva
- vzpěra
- střešník
- omezovač přepětí NN, VN
- úsekový odpojovač

Stávající trasa SO 01:
Trasa kabelového vedení NN l = 187m
AYKY 3x120+70mm l = 230m

Nová trasa SO 02:
Trasa kabelového vedení NN l = 35m
AYKY 3x120+70mm l = 82m

k.ú. Hodkovice nad Mohelkou

PODZEMNÍ ZAŘÍZENÍ JSOU ZAKRESLENA POUZE ORIENTAČNĚ - PŘED ZAHÁJENÍM PRÁCI NUTNO VYTÝCIT !

NAPĚŤOVÁ SOUSTAVA: NN - AC 3+PEN, 400/230 V, 50 Hz, TN-C
Ochrana před nebezpečným dotykem neživých částí bude provedena dle PNE 33 0000-1 na straně NN automatickým odpojením od zdroje použitím nadproudových jisticích prvků v sítích TN-C.

Při styku podzemních i nadzemních zařízení dodržet zejména ČSN 73 6005, ČSN 33 3301, ČSN 33 2000-5-52 a ČSN 33 2000-5-54.
Při styku se stávajícími podzemními zařízeními provádět práce opatrně a ručně.

Autorizace	Projektant	ELMOS LIBEREC s. r. o.	
Vladimír Hejral	Jiří Škapa		
Investor:	ČEZ Distribuce, a.s.		
	LB - Hodkovice n.M. - ppč.581 + 579, kNN + SS	Stupeň PD	DPS
		Datum	7 / 2020
		Zakázka	IV-12-4019550
	Projektovaný stav	Měřítko	Výkres č. 1