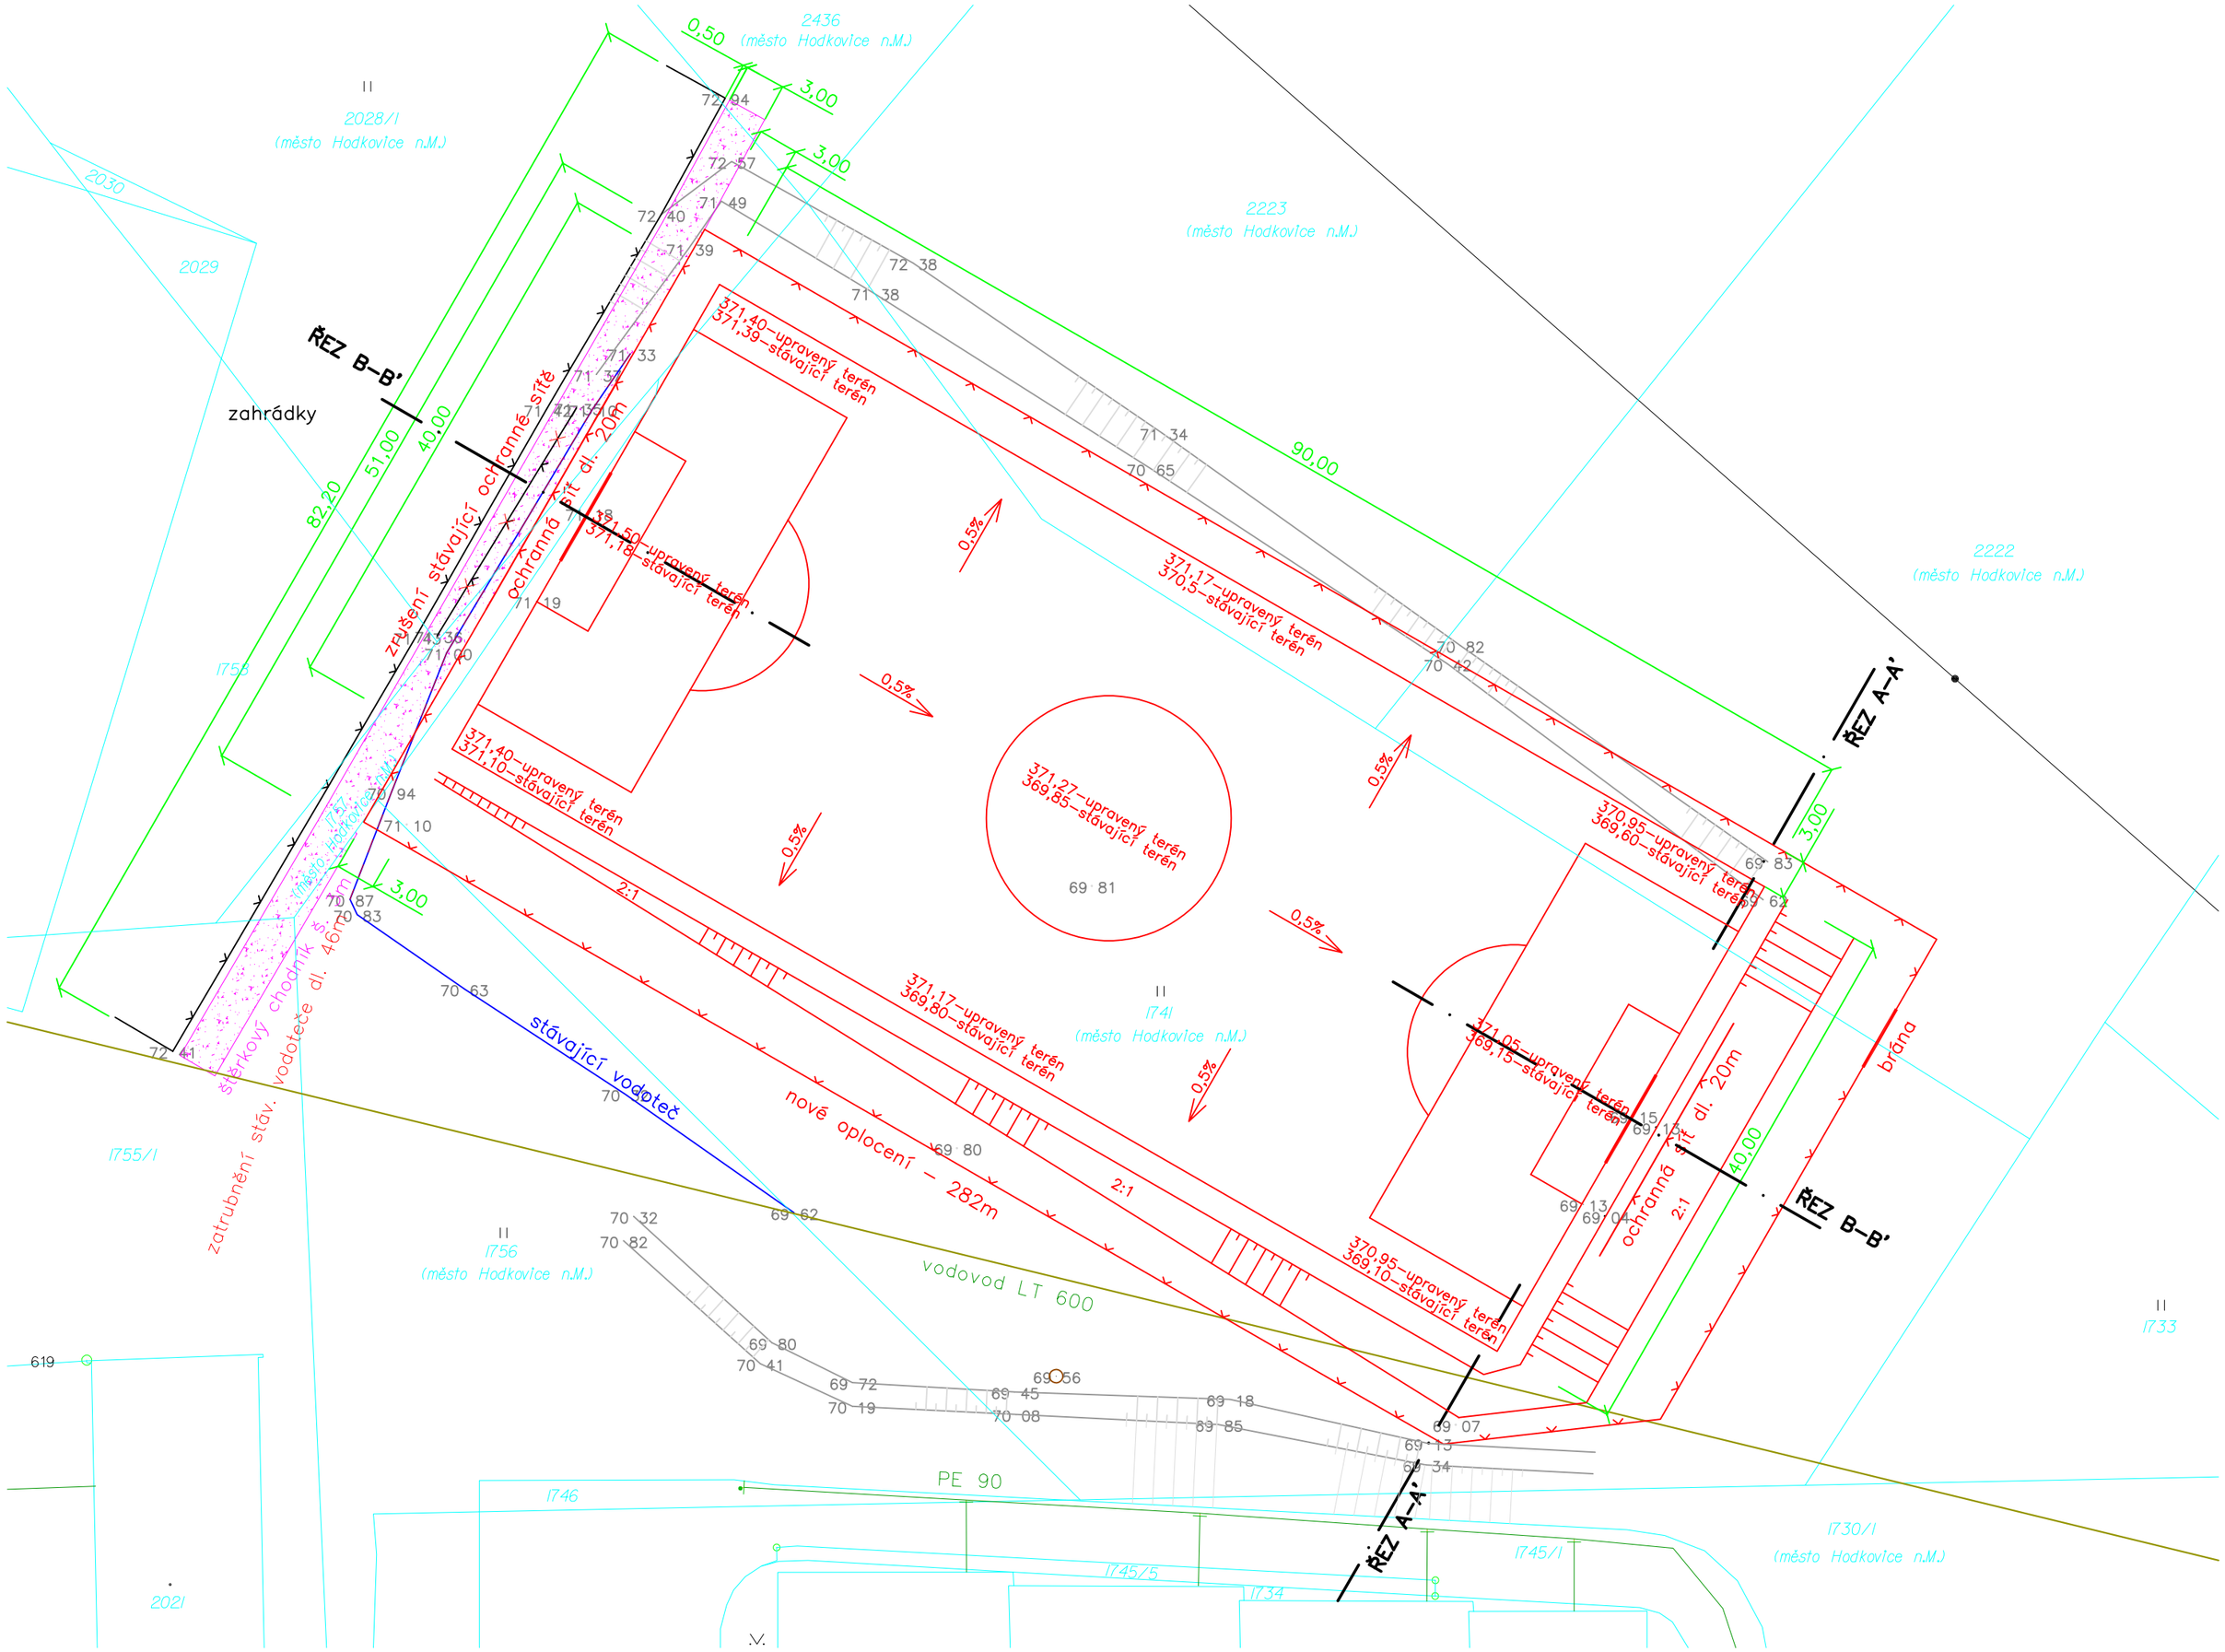

2436
(město Hodkovice n.M.)
2028/1
(město Hodkovice n.M.)
2030
2029
2223
(město Hodkovice n.M.)
2222
(město Hodkovice n.M.)
ŘEZ B–B'
zahrádky
ŘEZ A–A'
371,40–upravený terén
371,39–stávající terén
371,50–upravený terén
371,18–stávající terén
371,17–upravený terén
370,5–stávající terén
371,40–upravený terén
371,10–stávající terén
371,27–upravený terén
369,85–stávající terén
370,95–upravený terén
369,60–stávající terén
371,17–upravený terén
369,80–stávající terén
371,05–upravený terén
369,15–stávající terén
370,95–upravený terén
369,10–stávající terén
zrušení stávající ochranné sítě
ochranná síť dl. 20m
ochranná síť dl. 20m
stávající vodoteč
nové oplocení – 282m
zatrubnění stáv. vodoteče dl. 46m
štěrkový chodník š. 3m
vodovod LT 600
PE 90
brána
0,50
3,00
90,00
82,20
51,00
40,00
0,5%
2:1
1741
(město Hodkovice n.M.)
1756
(město Hodkovice n.M.)
1755/1
1746
1745/5
1745/1
1734
1730/1
(město Hodkovice n.M.)
1733
2021
619