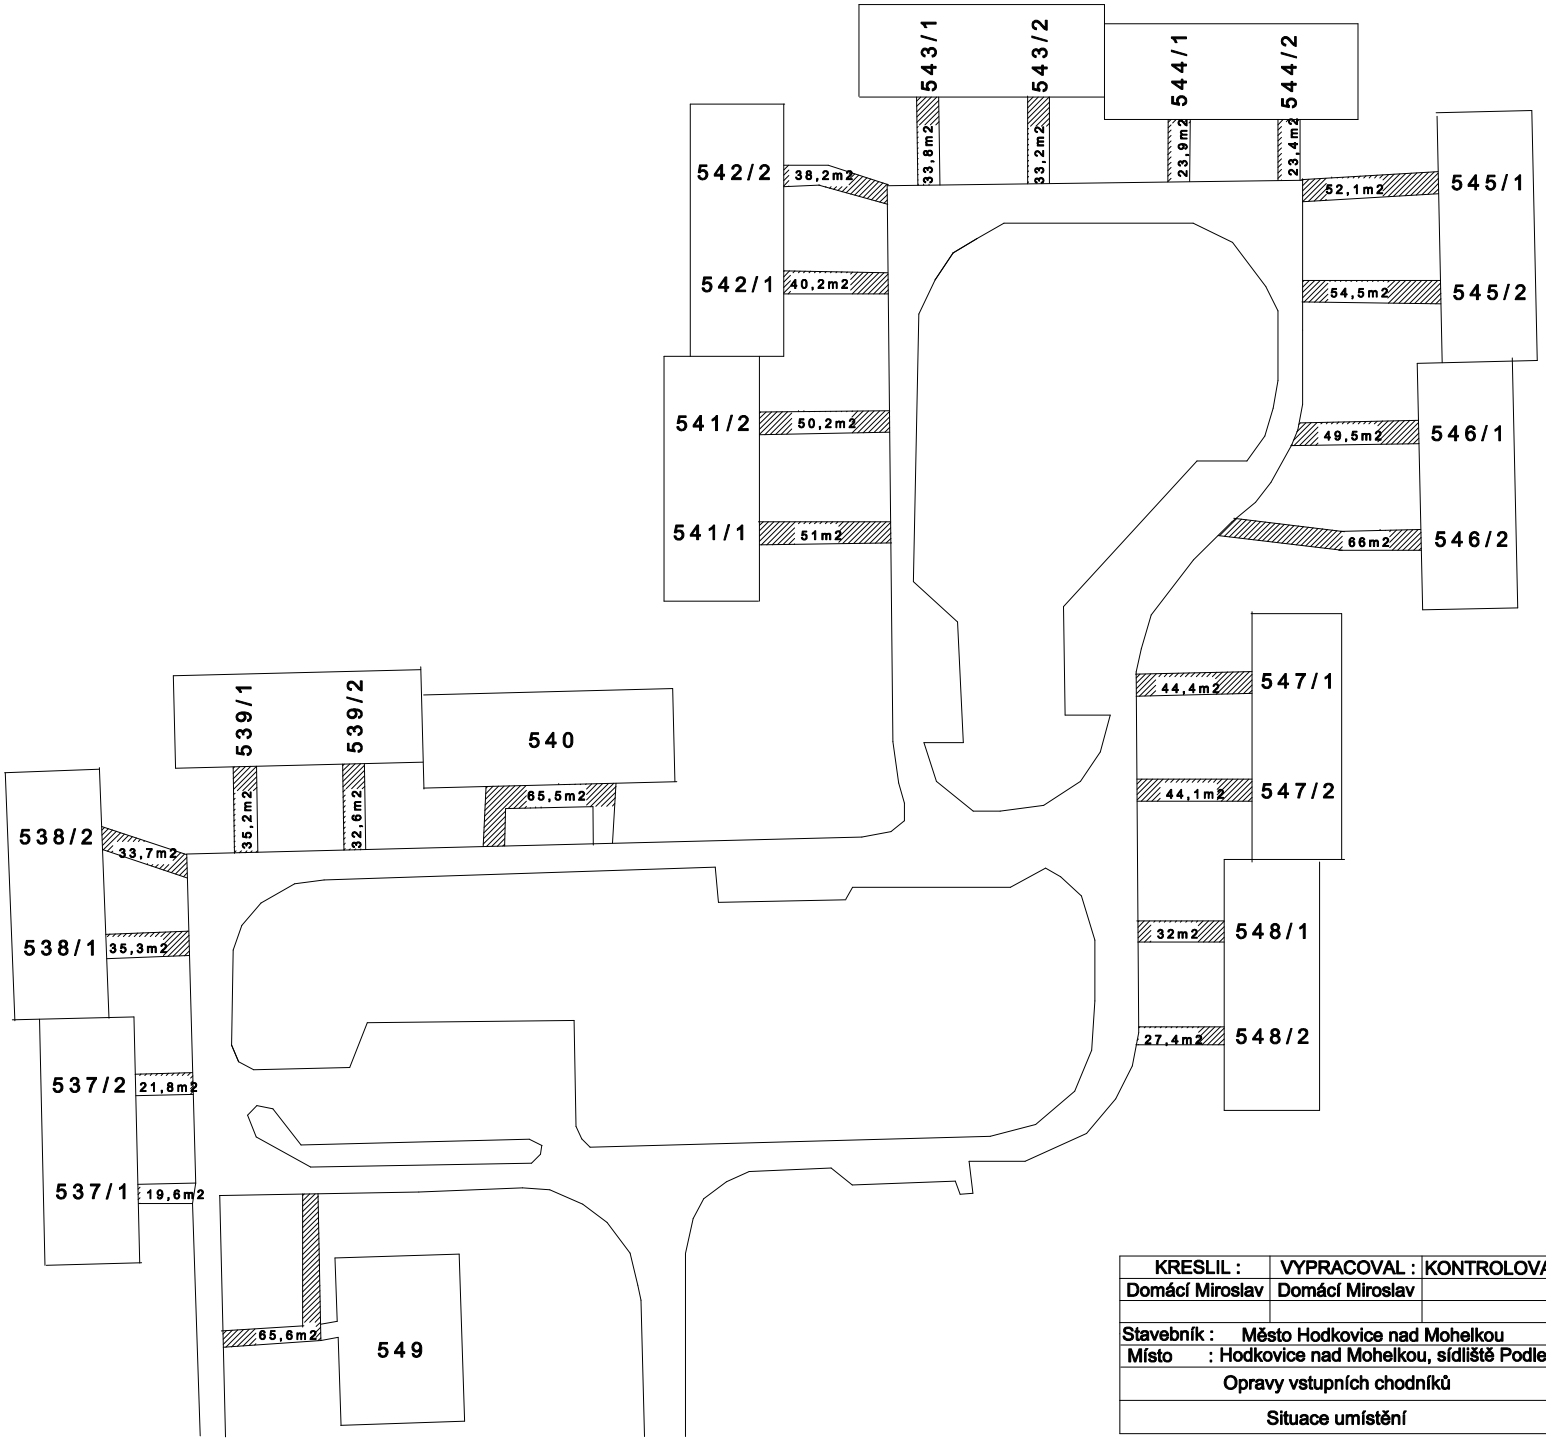

KRESLIL :	VYPRACOVAL :	KONTROLOVAL:	Domácí Miroslav Mánesova 632 463 42 Hodkovice n.Moh. Tel. : 608 82 92 28	
Domácí Miroslav	Domácí Miroslav			
Stavebník :	Město Hodkovice nad Mohelkou		Datum	02/2016
Místo	: Hodkovice nad Mohelkou, sídliště Podlesí		Formát	2x A4
Opravy vstupních chodníků			č.výkr.	
Situace umístění			měřítko	1:1500