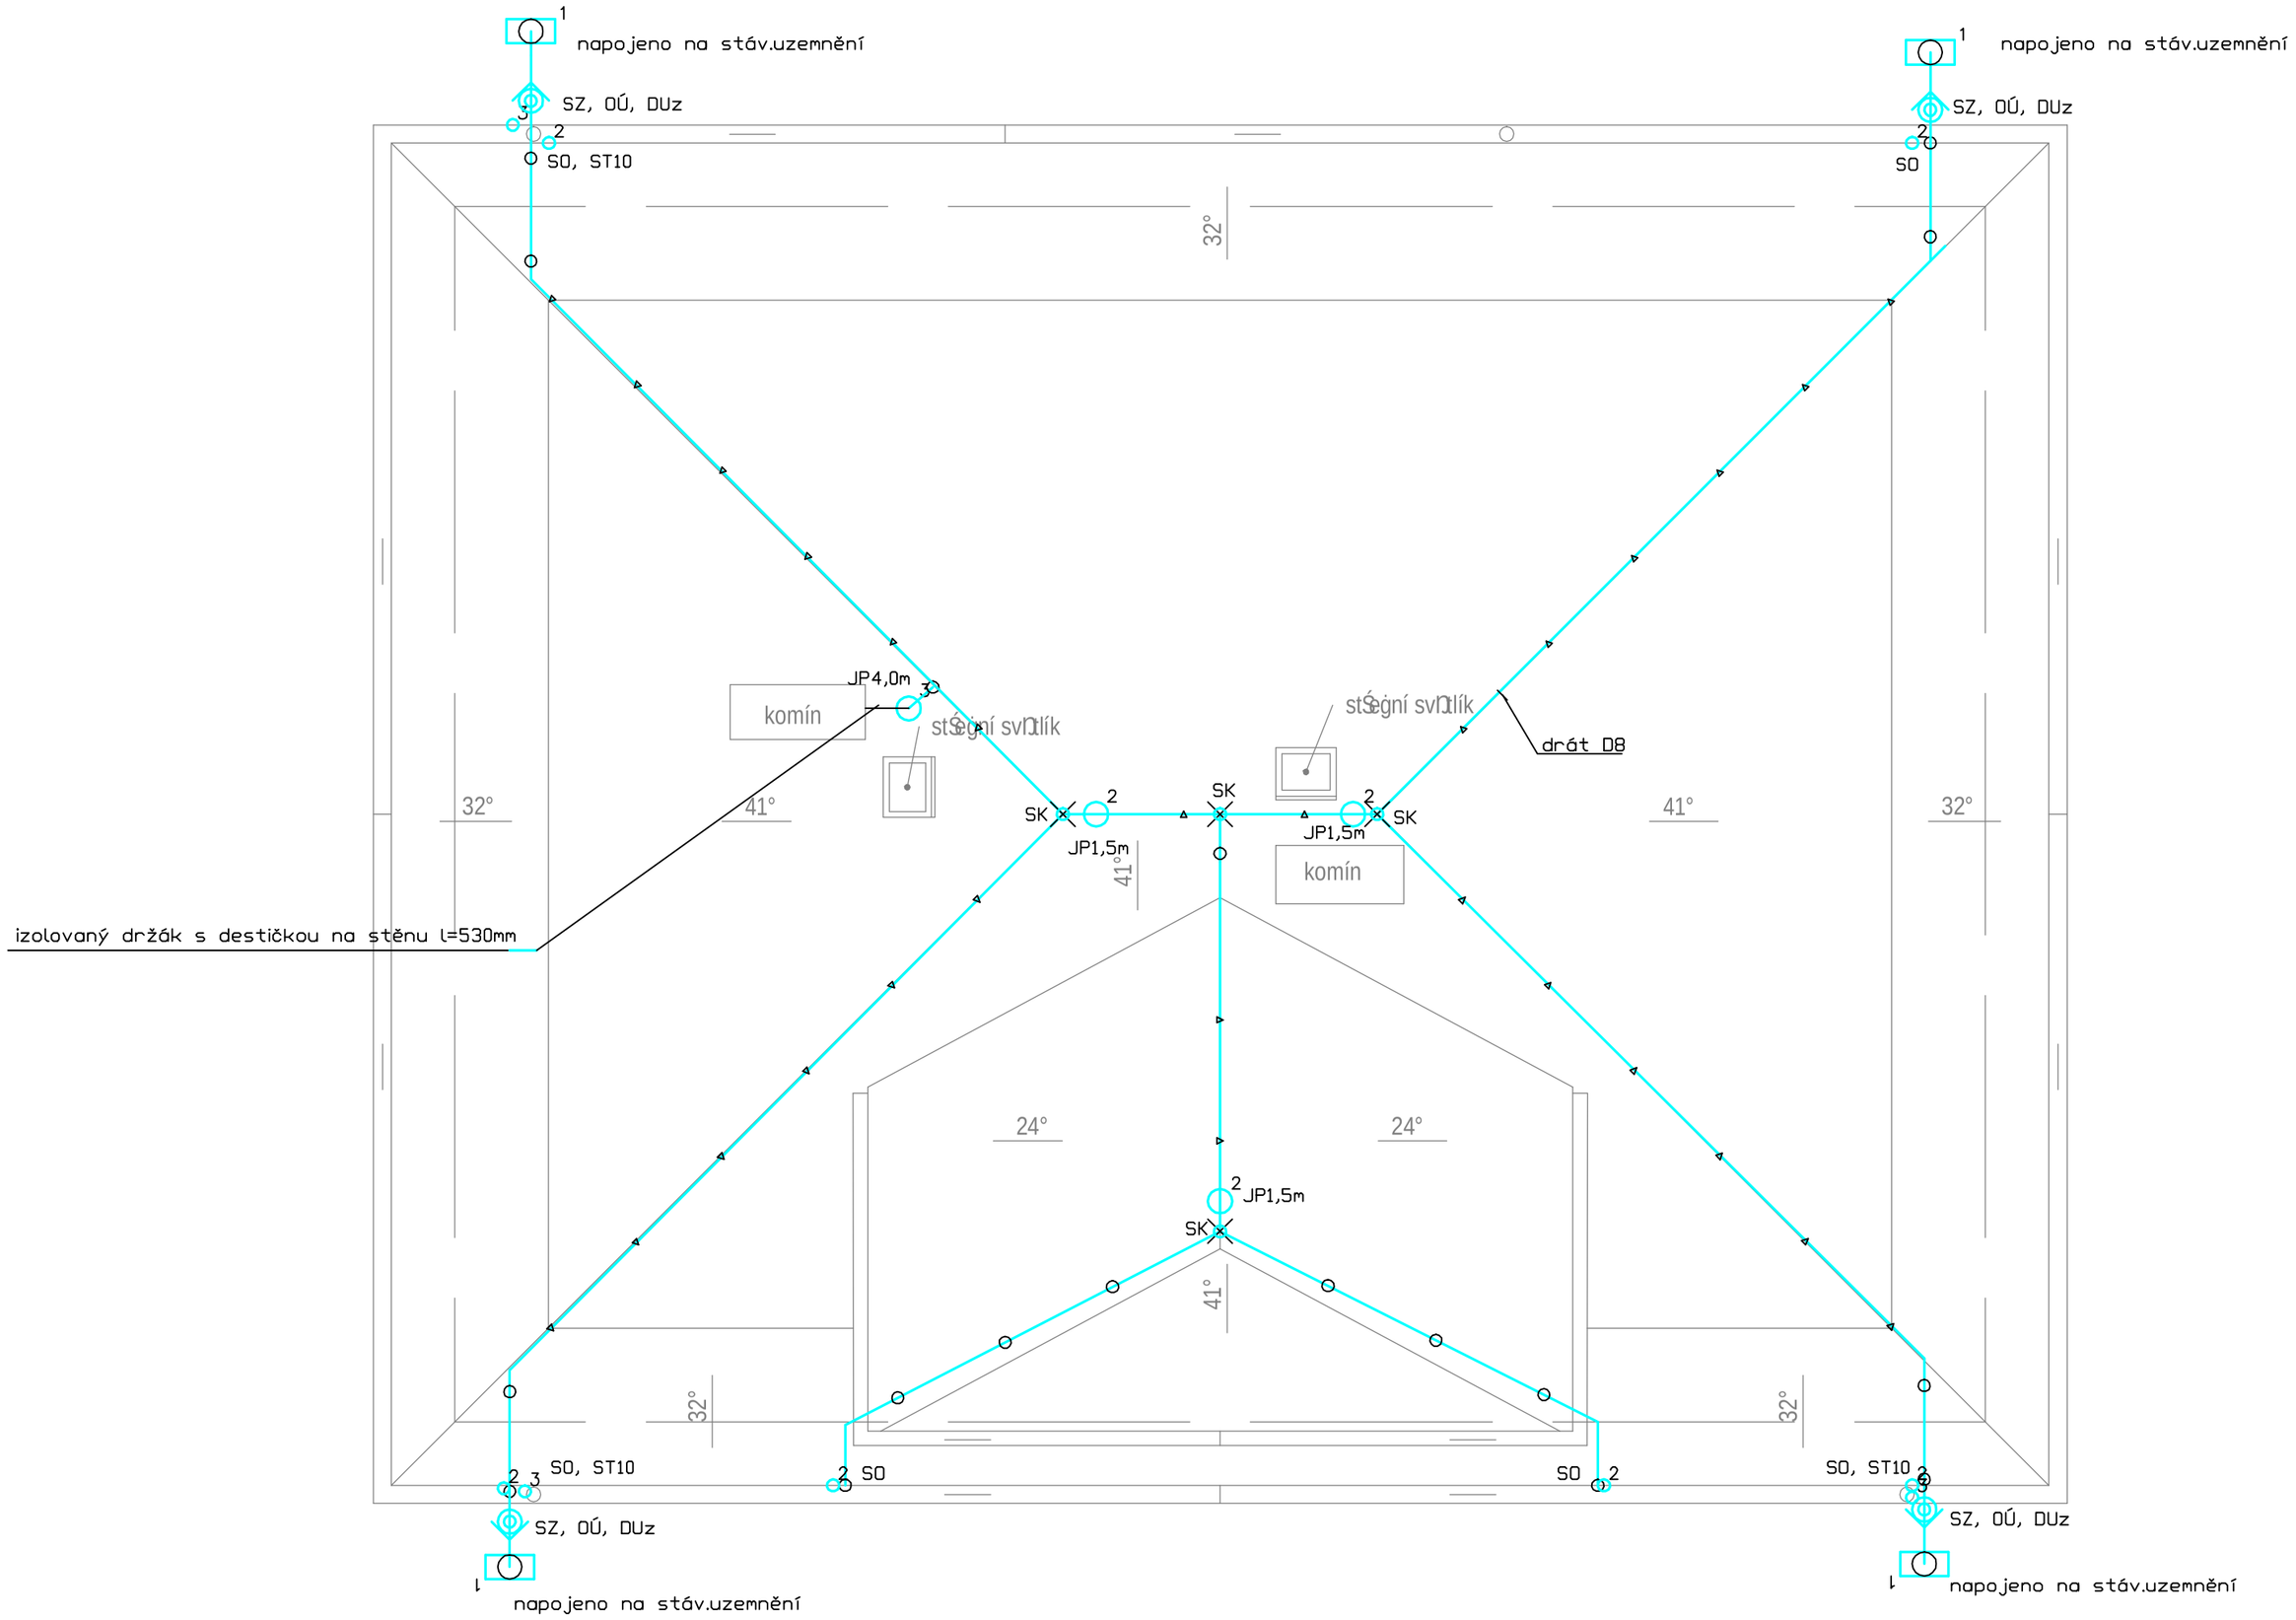

hromosvody provedeny dle ČSNEN 62305-1-4

zatříděno do LPS III

VYPRACOVAL ing.Iva Kábrtová	ODP.PROJ.PROFESE ing.Iva Kábrtová	KONTROLOVAL	ODP.PROJ.STAVBY Ing. V.Pavlík		
OKRES:		OBEC:			
INVESTOR: Město Hodkovice n.M., Nám.T.G.Masaryka 1,					
ZDRAVOTNÍ STŘEDISKO LIBERECKÁ 19 HODKOVICE NAD MOHELKOU D.1.4.d Hromosvod a uzemnění				FORMAT	4 A4
				DATUM	23.03.2016
				STUPEN	DSP
				MERITKO	1:50
				ZAK.CISLO: H_1603	
Hromosvody				ARCHIVNI CISLO	C.VYKRESU D.1.4.d.2