


## ŘEZ KROVEM PODÉLNÝ C - C

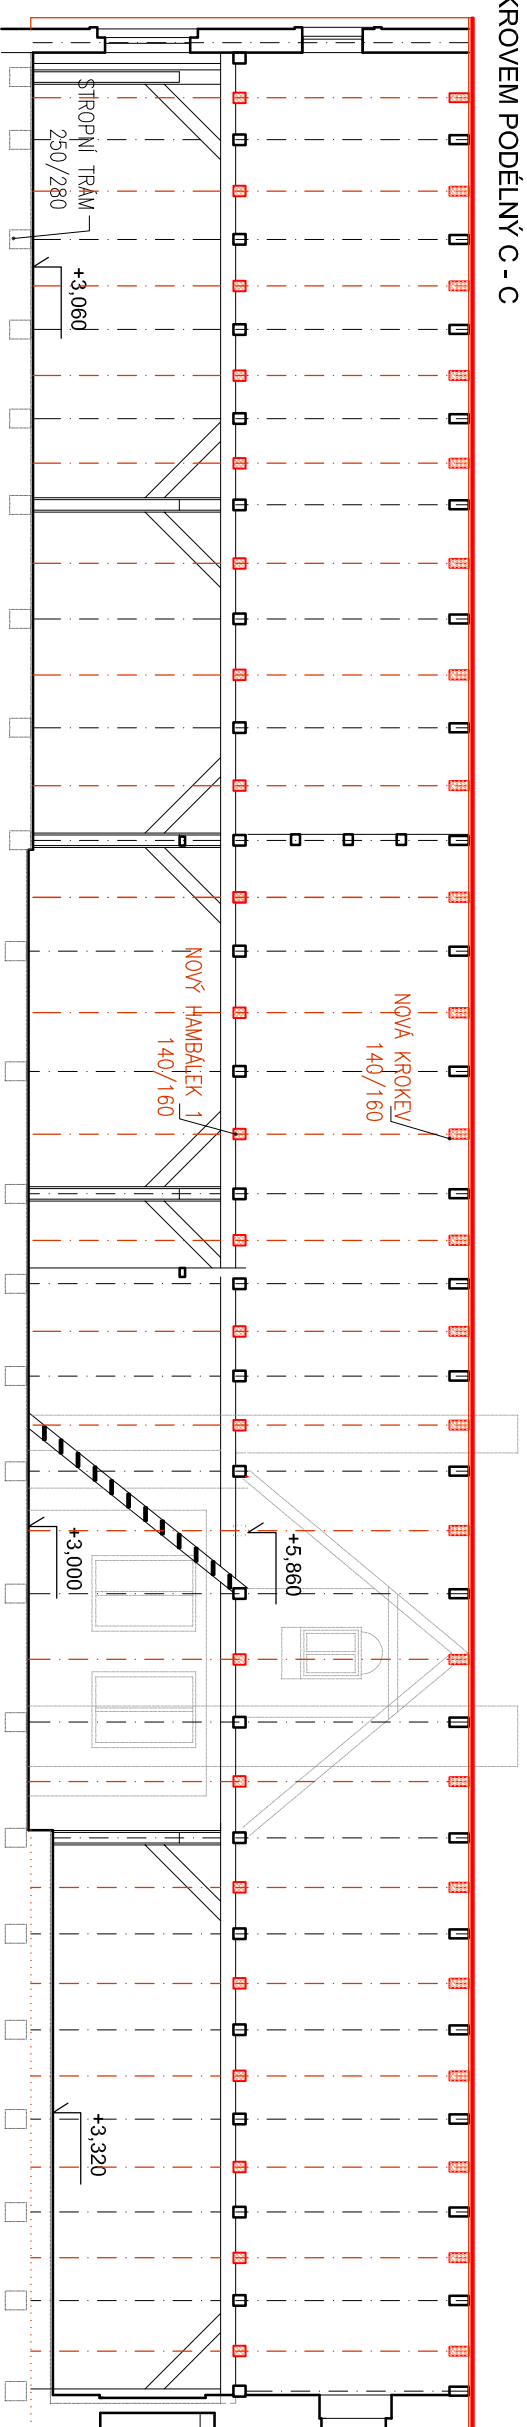

## LEGENDA:

- STÁVAJÍCÍ KONSTRUKCE
- BOUŘANÉ KONSTRUKCE A OBRYSY
- NOVÉ KONSTRUKCE V POHLEDU
- NOVÉ ZDĚNÉ KONSTRUKCE V ŘEZU
- NOVÉ NOSNÉ DŘEVĚNÉ KONSTRUKCE
- STÁVAJÍCÍ KROKVE
- NOVĚ NAVRHOVANÉ KROKVE
- KLEMPŘSKÉ VÝROBKY

Zodp. projektant:	Pavla Valenová	Pavla Valenová autorizovaný technik pro pozemní stavby Světla 702/7, Liberec 14 tel. 723 310 344
Investor:	MÚ. Hodkovice nad Mohelkou,	
Místo stavby:	Záskallř č.p. 23, Hodkovice nad Mohelkou	
Stavba:	<b>REKONSTRUKCE STŘECHY OBJEKTU Č.P.23, ZÁSKALÍ</b>	
Název výkresu:	<b>PŮDORYS PŮDY, ŘEZ KROVEM C-C</b>	
Datum:	ZÁŘÍ 2016	
Číslo výkr.:	<b>A 02</b>	
Měřítko:	1:100	
Stupeň:	VYBĚR DODAVATELE	