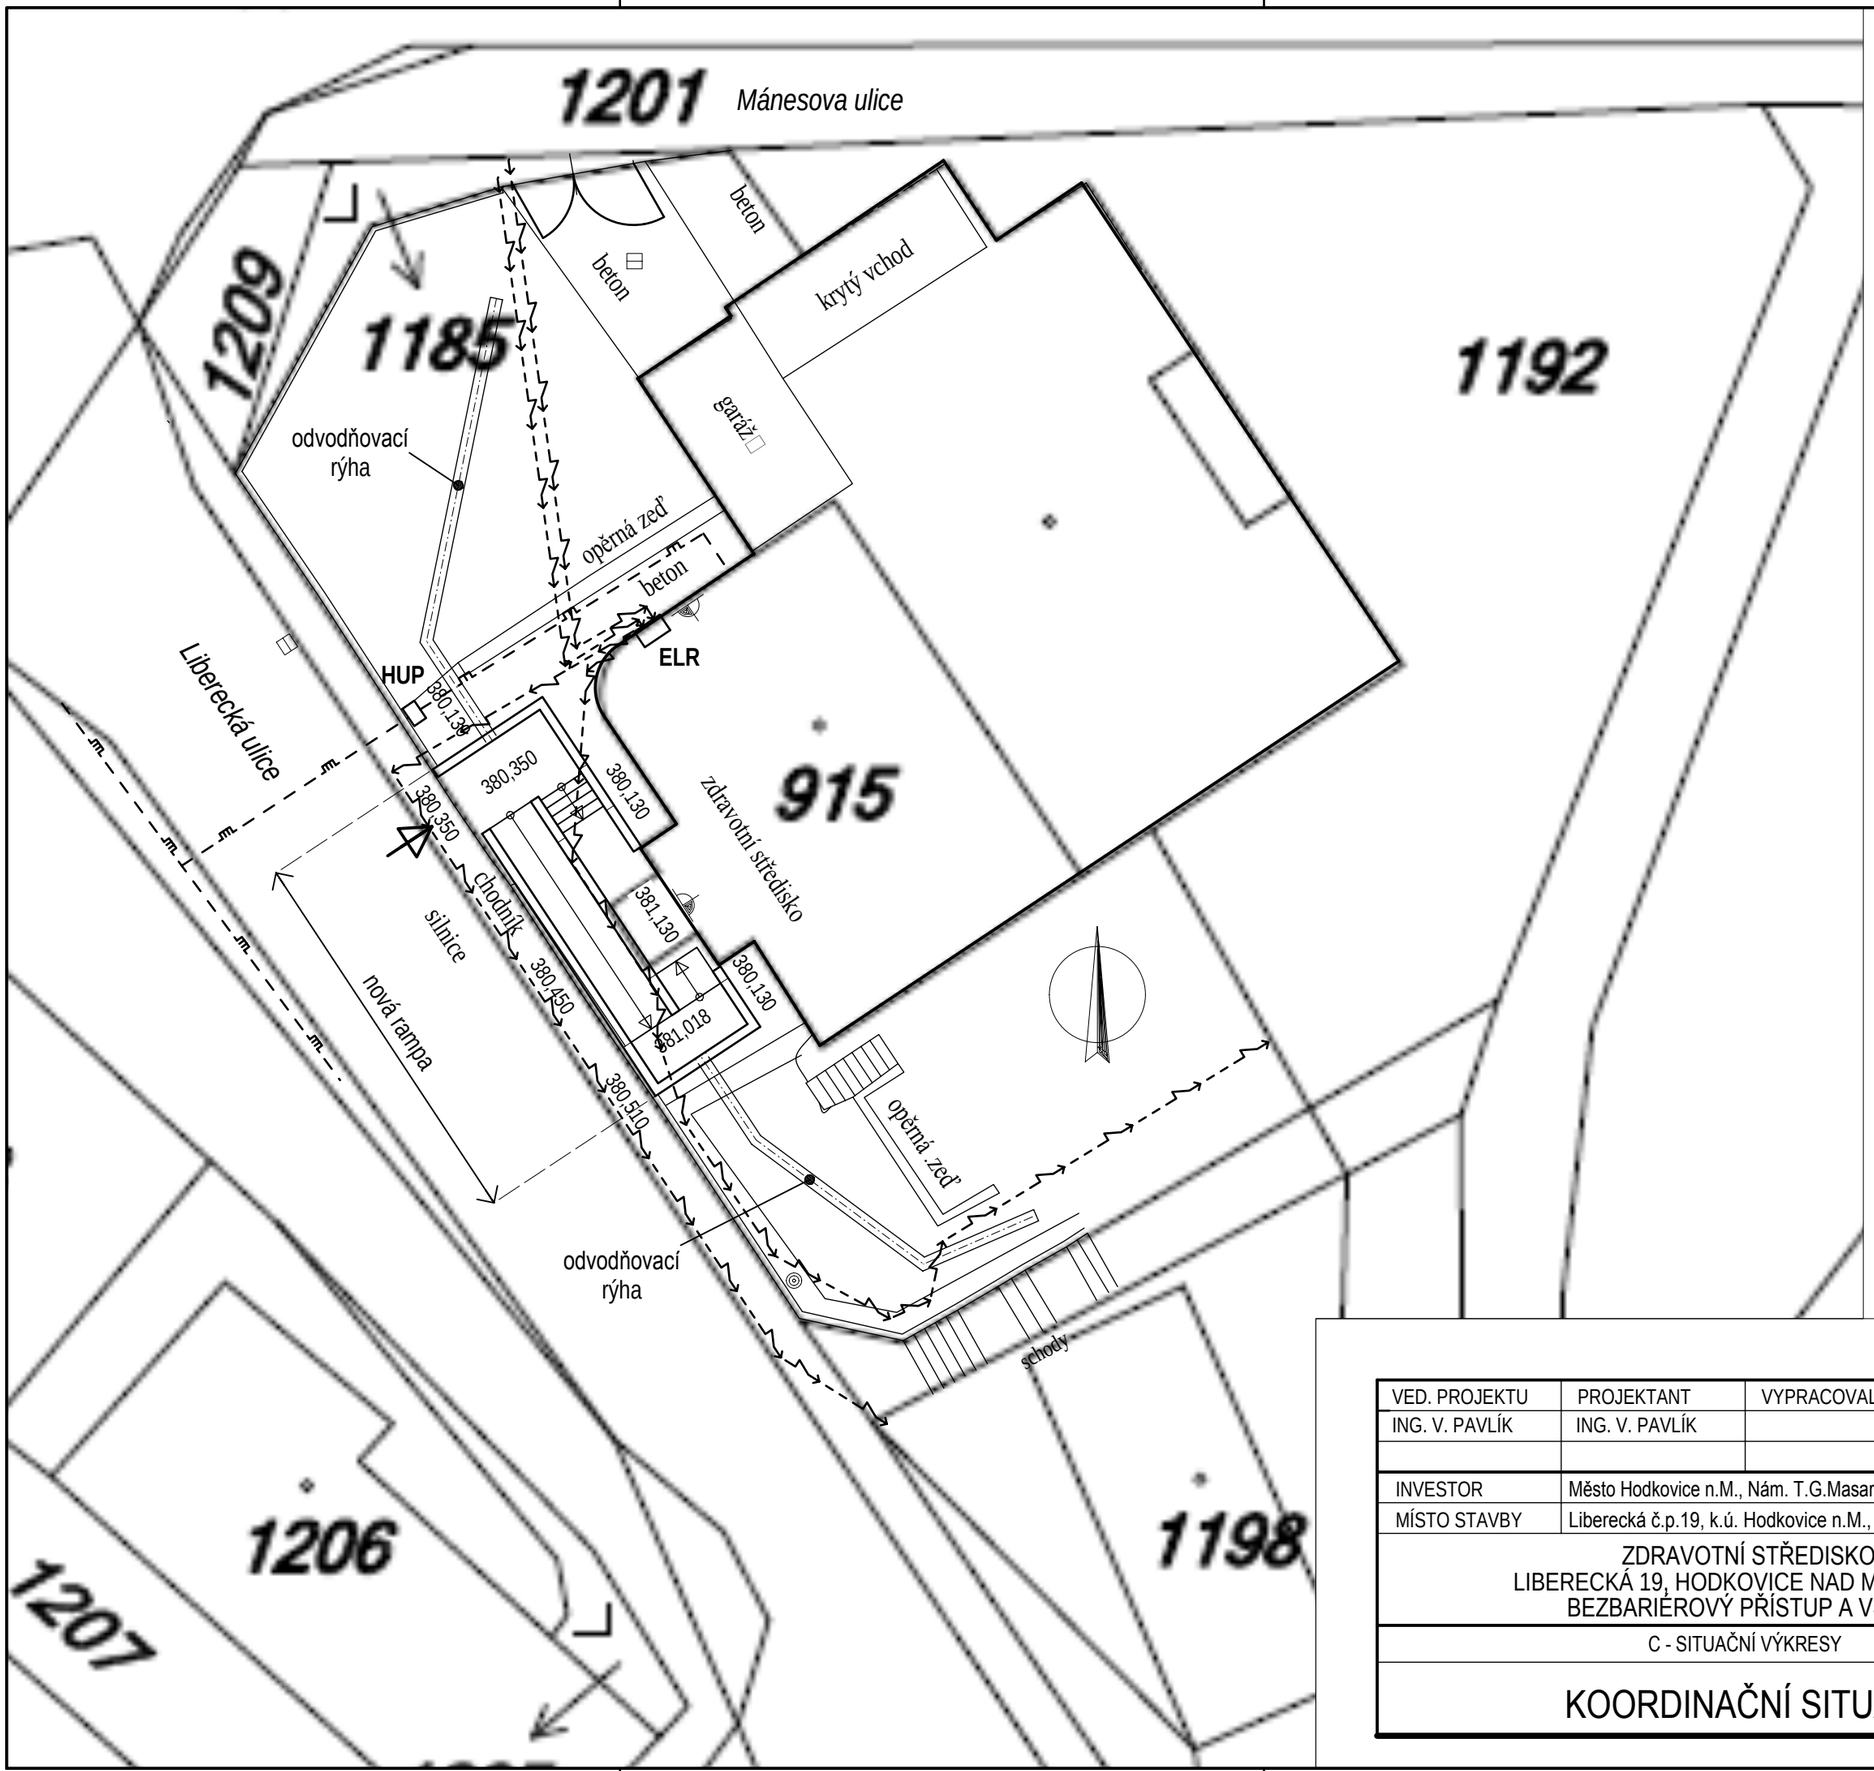

Legenda:

- STL plynovod
- NTL plynovod (POZ)
- podzemní vedení NN

Pozn.: Před zahájením bouracích a zemních prací je nutné včechny podzemní inženýrské sítě vytyčit. NTrasy jsou znázorněny pouze orientačně!!

VED. PROJEKTU	PROJEKTANT	VYPRACOVAL	KONTROLOVAL	**ING. VÁCLAV PAVLÍK IČO:13340301** PROJEKTOVÁ ČINNOST VE VÝSTAVBĚ SNĚHURČINA 712, 460 15 LIBEREC XV	
ING. V. PAVLÍK	ING. V. PAVLÍK				
INVESTOR	Město Hodkovice n.M., Nám. T.G.Masaryka 1, 463 42 Hodkovice n.M.			DATUM	10/2015
MÍSTO STAVBY	Liberecká č.p.19, k.ú. Hodkovice n.M., p.č.915			ÚČEL	DUR+DSP+DPS
ZDRAVOTNÍ STŘEDISKO LIBERECKÁ 19, HODKOVICE NAD MOHELKOU BEZBARIÉROVÝ PŘÍSTUP A VSTUP				MĚŘÍTKO	1 : 200
				Č.ZAKÁZKY	P-15-04
				Č.ARCHIVNÍ	P-15-04 DUR+DSP+DPS
C - SITUAČNÍ VÝKRESY				ČÍSLO PŘÍLOHY	
KOORDINAČNÍ SITUACE				C.3	