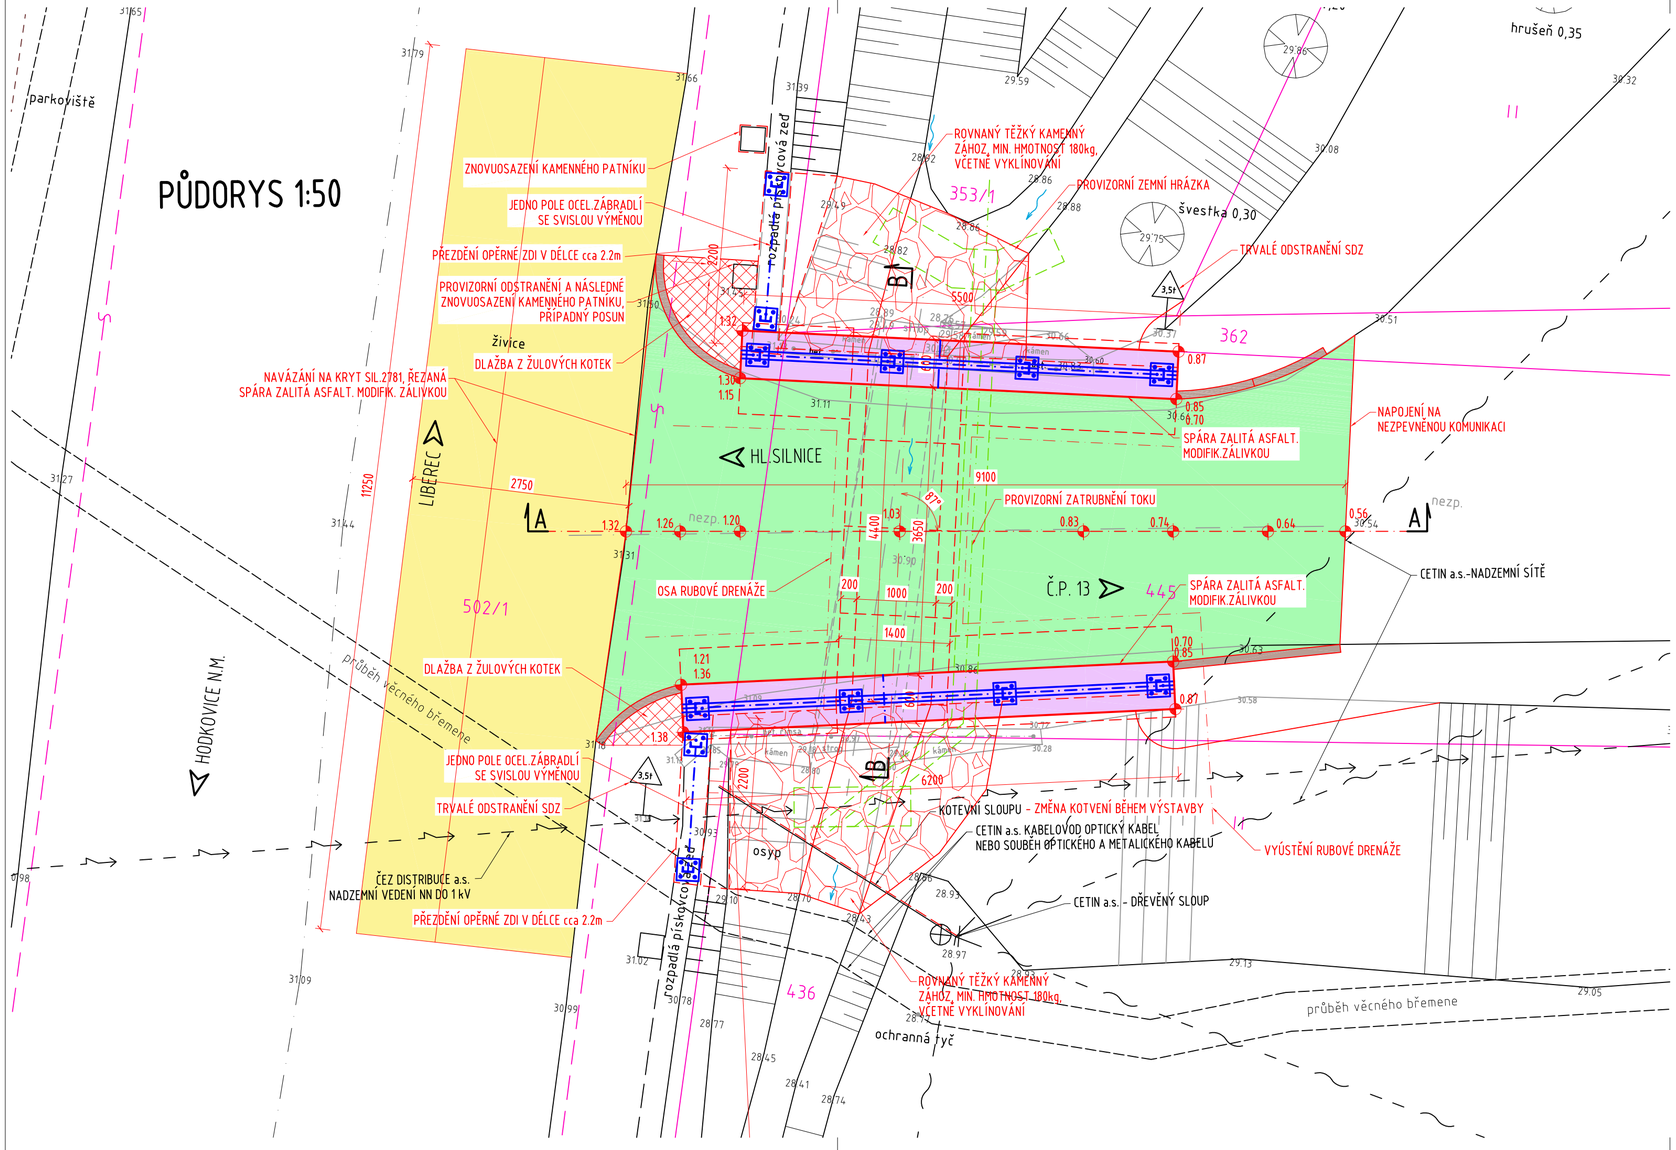

POZNÁMKA:

- PŘED ZAHÁJENÍM PRACÍ BUDOU VYTÝČENY VŠECHNY IS A BUDOU OCHRÁNĚNY DLE POKYNŮ PŘÍSLUŠNÝCH SPRÁVCŮ
- VEŠKERÉ BET.PLOCHY, KTERÉ PŘIJDOU DO KONTAKTU ZE ZEMINOU BUDOU OPATŘENY NÁTĚREM ALP+2xALN PROTI ZEMNÍ VLHKOSTI
- VŠECHNY HRANY, POKUD NENÍ UVEDENO JINAK, BUDOU ZKOSENY 20/20 mm
- PŘESNOST VYTÝČENÍ A GEOMETRICKÉ ODCHYLKY PŘI PROVÁDĚNÍ MUSÍ SPLŇOVAT POŽADAVKY ČSN 73 0420 (ČÁST 1: ZÁKLADNÍ POŽADAVKY A ČÁST 2: VYTYČOVACÍ ODCHYLKY) A TKP
- ZÁSYP VÝKOPU BUDE PROVEDEN ZE ZEMINY VHODNÉ DLE ČSN 73 6133, MAX. ZRNO 63mm, D=100%, Id=0.9, HUTNĚNÍ PO VRSTVÁCH O MAX. TL. 300mm

BETON DLE ČSN EN 206-1:

PODKLADNÍ BETON	C 12/15 - X0
ŘÍMSY	C 30/37 - XF4+XC4+XD3
SPÁDOVÝ BETON NAD NK	C 25/30 - XF3
ZÁKLAD	C 25/30 - XC2+XA1
DŘÍK KŘÍDEL	C 25/30 - XC2+XF2
VÝPLŇOVÉ BETONY	C 12/15 - X0

LEGENDA:

- NOVÝ ŽIVIČNÝ KRYT VOZOVKY - V1
- NOVÝ ŽIVIČNÝ KRYT VOZOVKY - V2
- ŽELBET.ŘÍMSY
- RÁMOVÝ PREFABRIKÁT
- TĚŽKÝ KAMENNÝ ZÁHOZ
- BETONOVÉ OBRUBY
- HRANICE KATASTRU
- STÁVAJÍCÍ STAV
- NOVÝ STAV

SOUŘADNICOVÝ SYSTÉM: S-JTSK
VÝŠKOVÝ SYSTÉM: Bpv

SO 101

Rekonstrukce propustku

RAL PROJEKT
MOSTY A INŽENÝRSKÉ KONSTRUKCE
Pod Vodárnou 4746
466 05 Jablonec nad Nisou
+420 734 158 363

vypracoval	ING.R.LOUTHANOVÁ		investor	MÚ Hodkovice n.Mohelkou
zodp. projektant	ING.R.LOUTHANOVÁ		zak. číslo	17-001
akce :	Rekonstrukce propustku Záskalí přes potok, Hodkovice nad Mohelkou		datum	02/2017
			stupeň	DSP, PDPS
			měřítko	1:50
příloha:	Půdorys - nový stav		č. přílohy: C.3.	paré: