


# ZÁBOROVÝ ELABORÁT 1:100

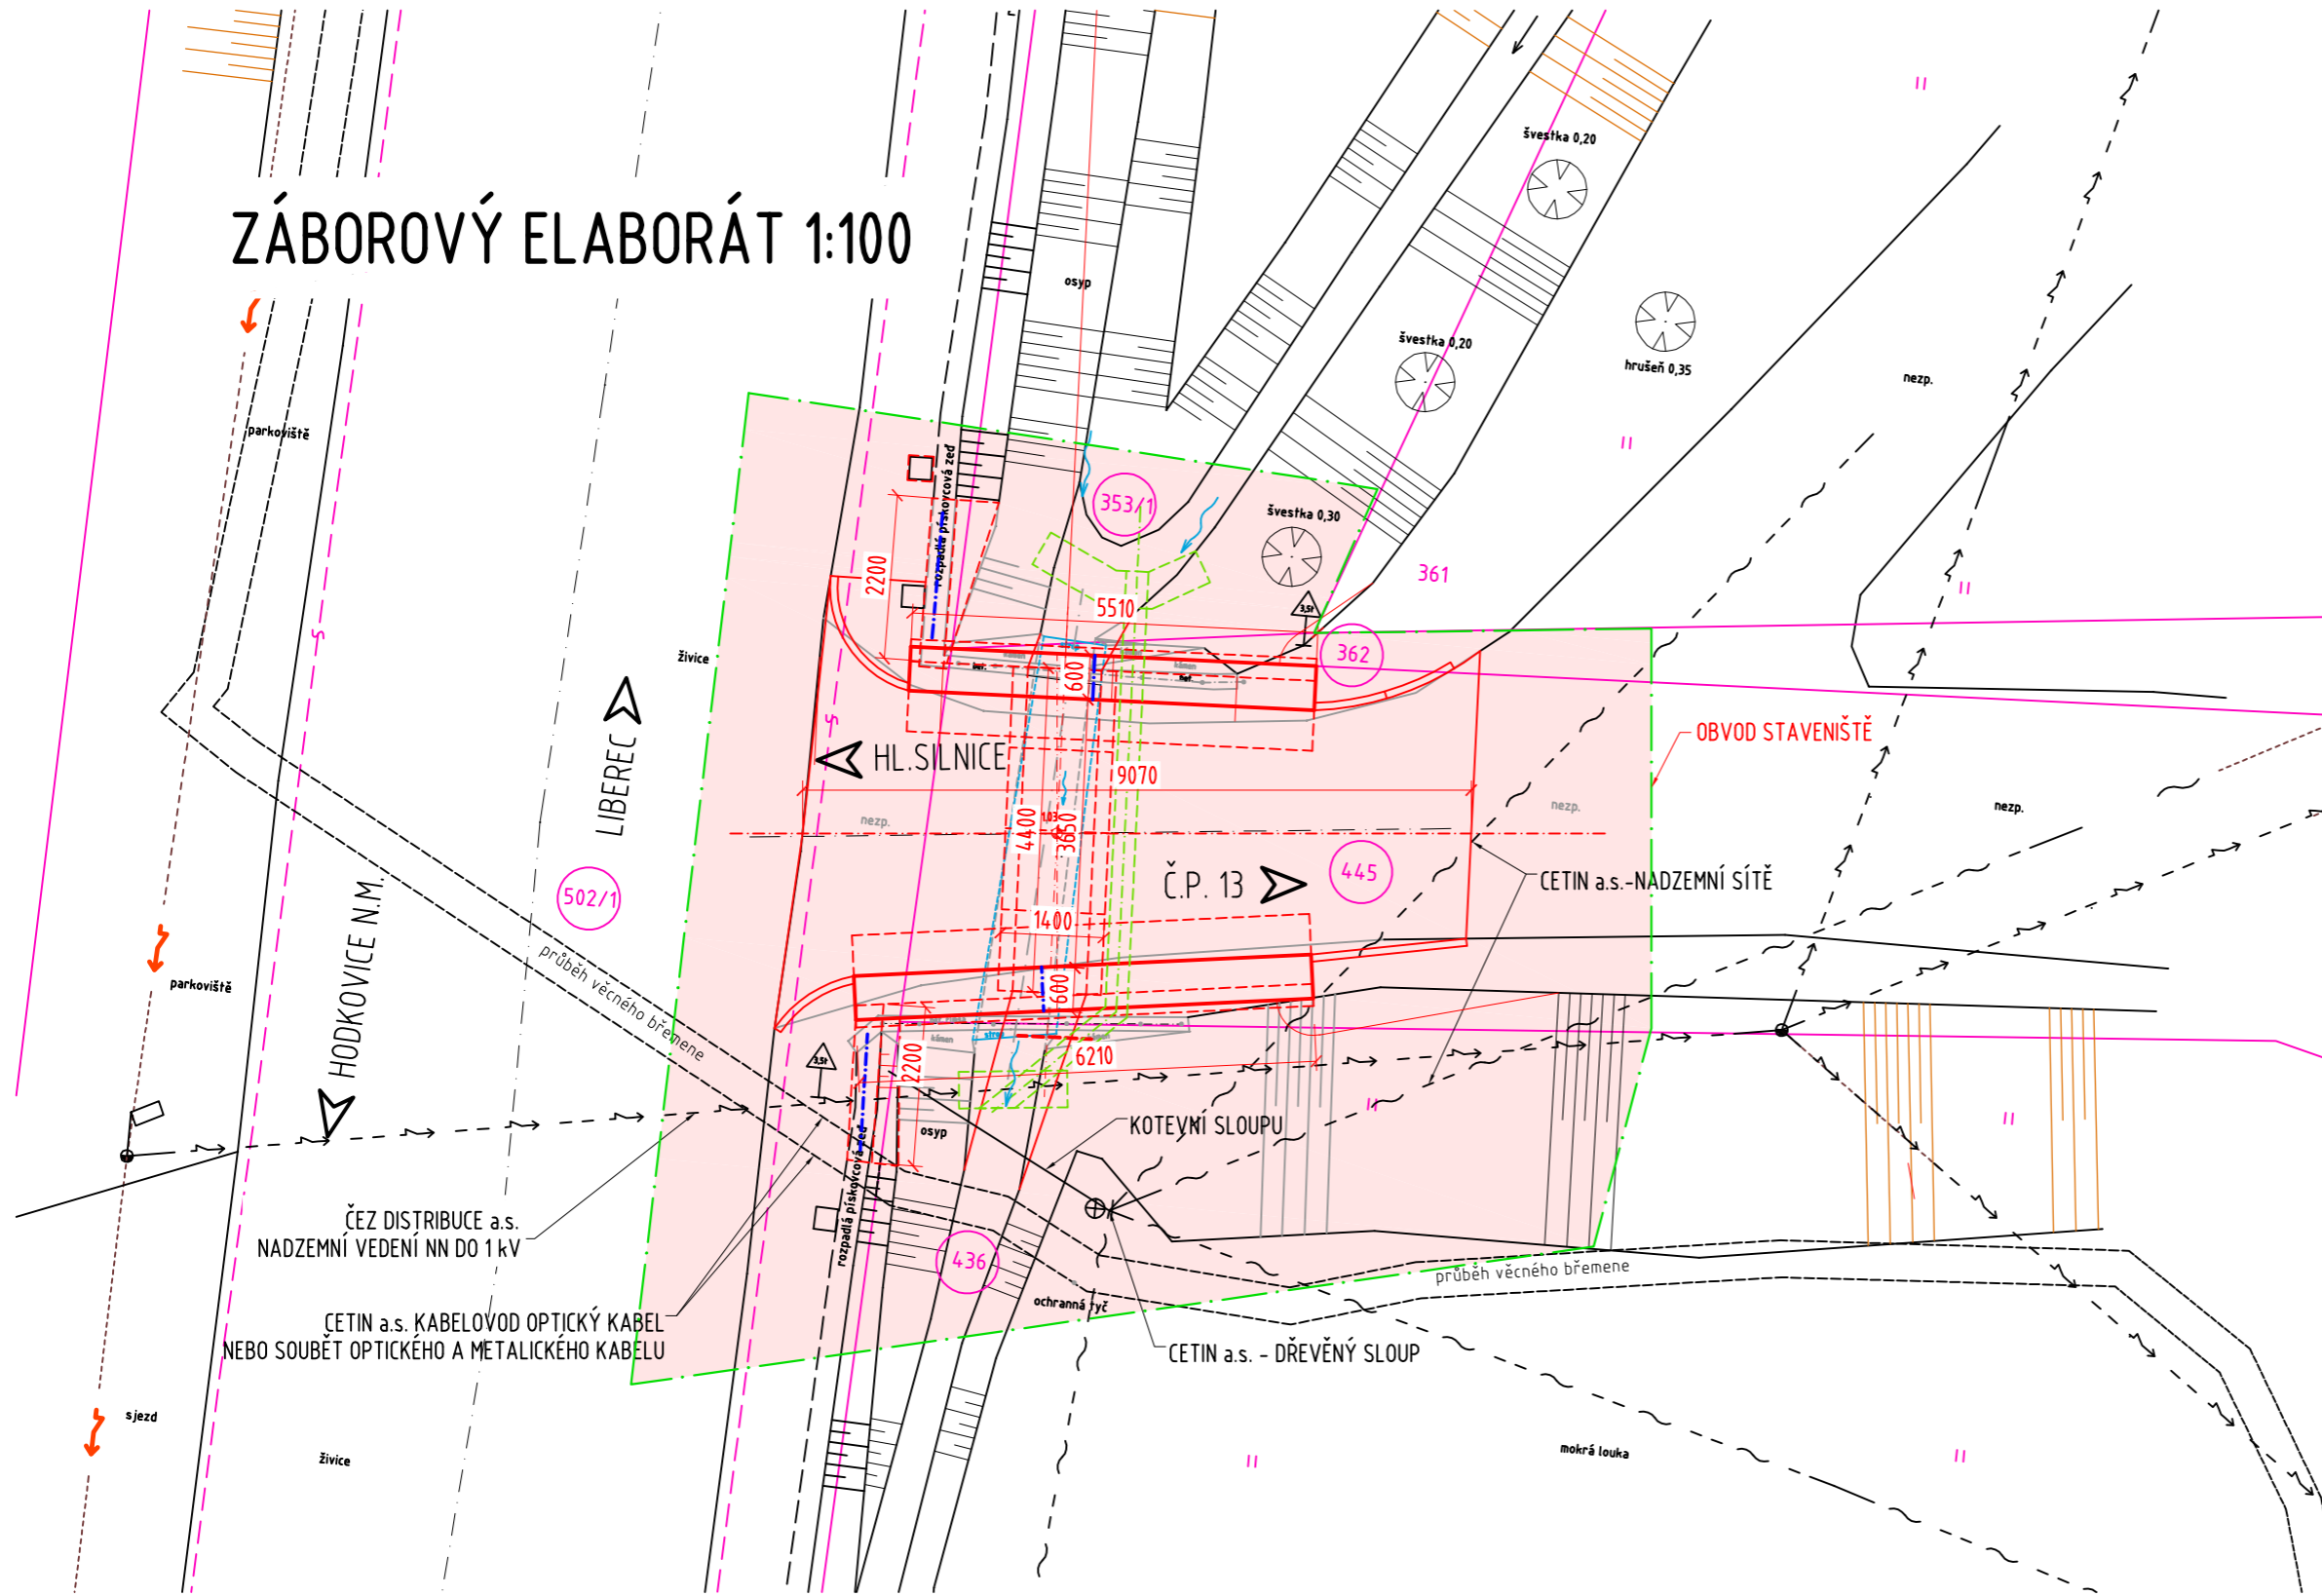

## LEGENDA:

- NOVÝ ŽIVIČNÝ KRYT VOZOVKY
- ŽELBET.ŘÍMSY
- RÁMOVÝ PREFABRIKÁT
- BETONOVÉ OBRUBY
- HRANICE KATASTRU
- STÁVAJÍCÍ STAV
- NOVÝ STAV
- OBVOD STAVENIŠTĚ

## KATASTRÁLNÍ ÚZEMÍ: ZÁSKALÍ (640361)

PARCELNÍ Č.	VLASTNICKÉ PRÁVO	ZPF	VÝMĚRA (m <sup>2</sup> )	ZPŮSOB VYUŽITÍ	DOČASNÝ ZÁBOR	TRVALÝ ZÁBOR
353/1	ODCHÁZEL VILÉM ZÁSKALÍ 82, 463 42 HODKOVICE NAD MOHELKOU	ANO	1717	ZAHRADA	12.93	-
362	ODCHÁZEL VILÉM ZÁSKALÍ 82, 463 42 HODKOVICE NAD MOHELKOU	NE	448	ZASTAVĚNÁ PL.,NÁDVOŘÍ	3.79	-
436	MĚSTO HODKOVICE NAD MOHELKOU. NAM.T.G.MASARYKA 1 463 42 HODKOVICE N.M.	ANO	1955	TRVALÝ TRAVNÍ POROST	40.25	-
445	MĚSTO HODKOVICE NAD MOHELKOU. NAM.T.G.MASARYKA 1 463 42 HODKOVICE N.M.	NE	2942	OSTATNÍ KOMUNIKACE	48.44	-
502/1	LIBERECKÝ KRAJ KSS LK,p.o., ČESKÉ MLÁDEŽE 632/32, 460 06 LIBEREC	NE	36183	OSTATNÍ PLOCHA, SILNICE	36.90	-



POZEMEK DOTČENÝ STAVBOU

## POZNÁMKA:

- INFORMATIVNÍ VÝPISY POZEMKŮ JSOU PŘÍLOHOU MAJETKOPRÁVNÍHO ELABORÁTU
- V RÁMCI STAVBY NEDOJDE KE ZMĚNĚ VYUŽITÍ ŽÁDNÉHO Z VÝŠE UVEDENÝCH STÁVAJÍCÍCH POZEMKŮ