


VYTÝČENÍ STAVBY 1:50

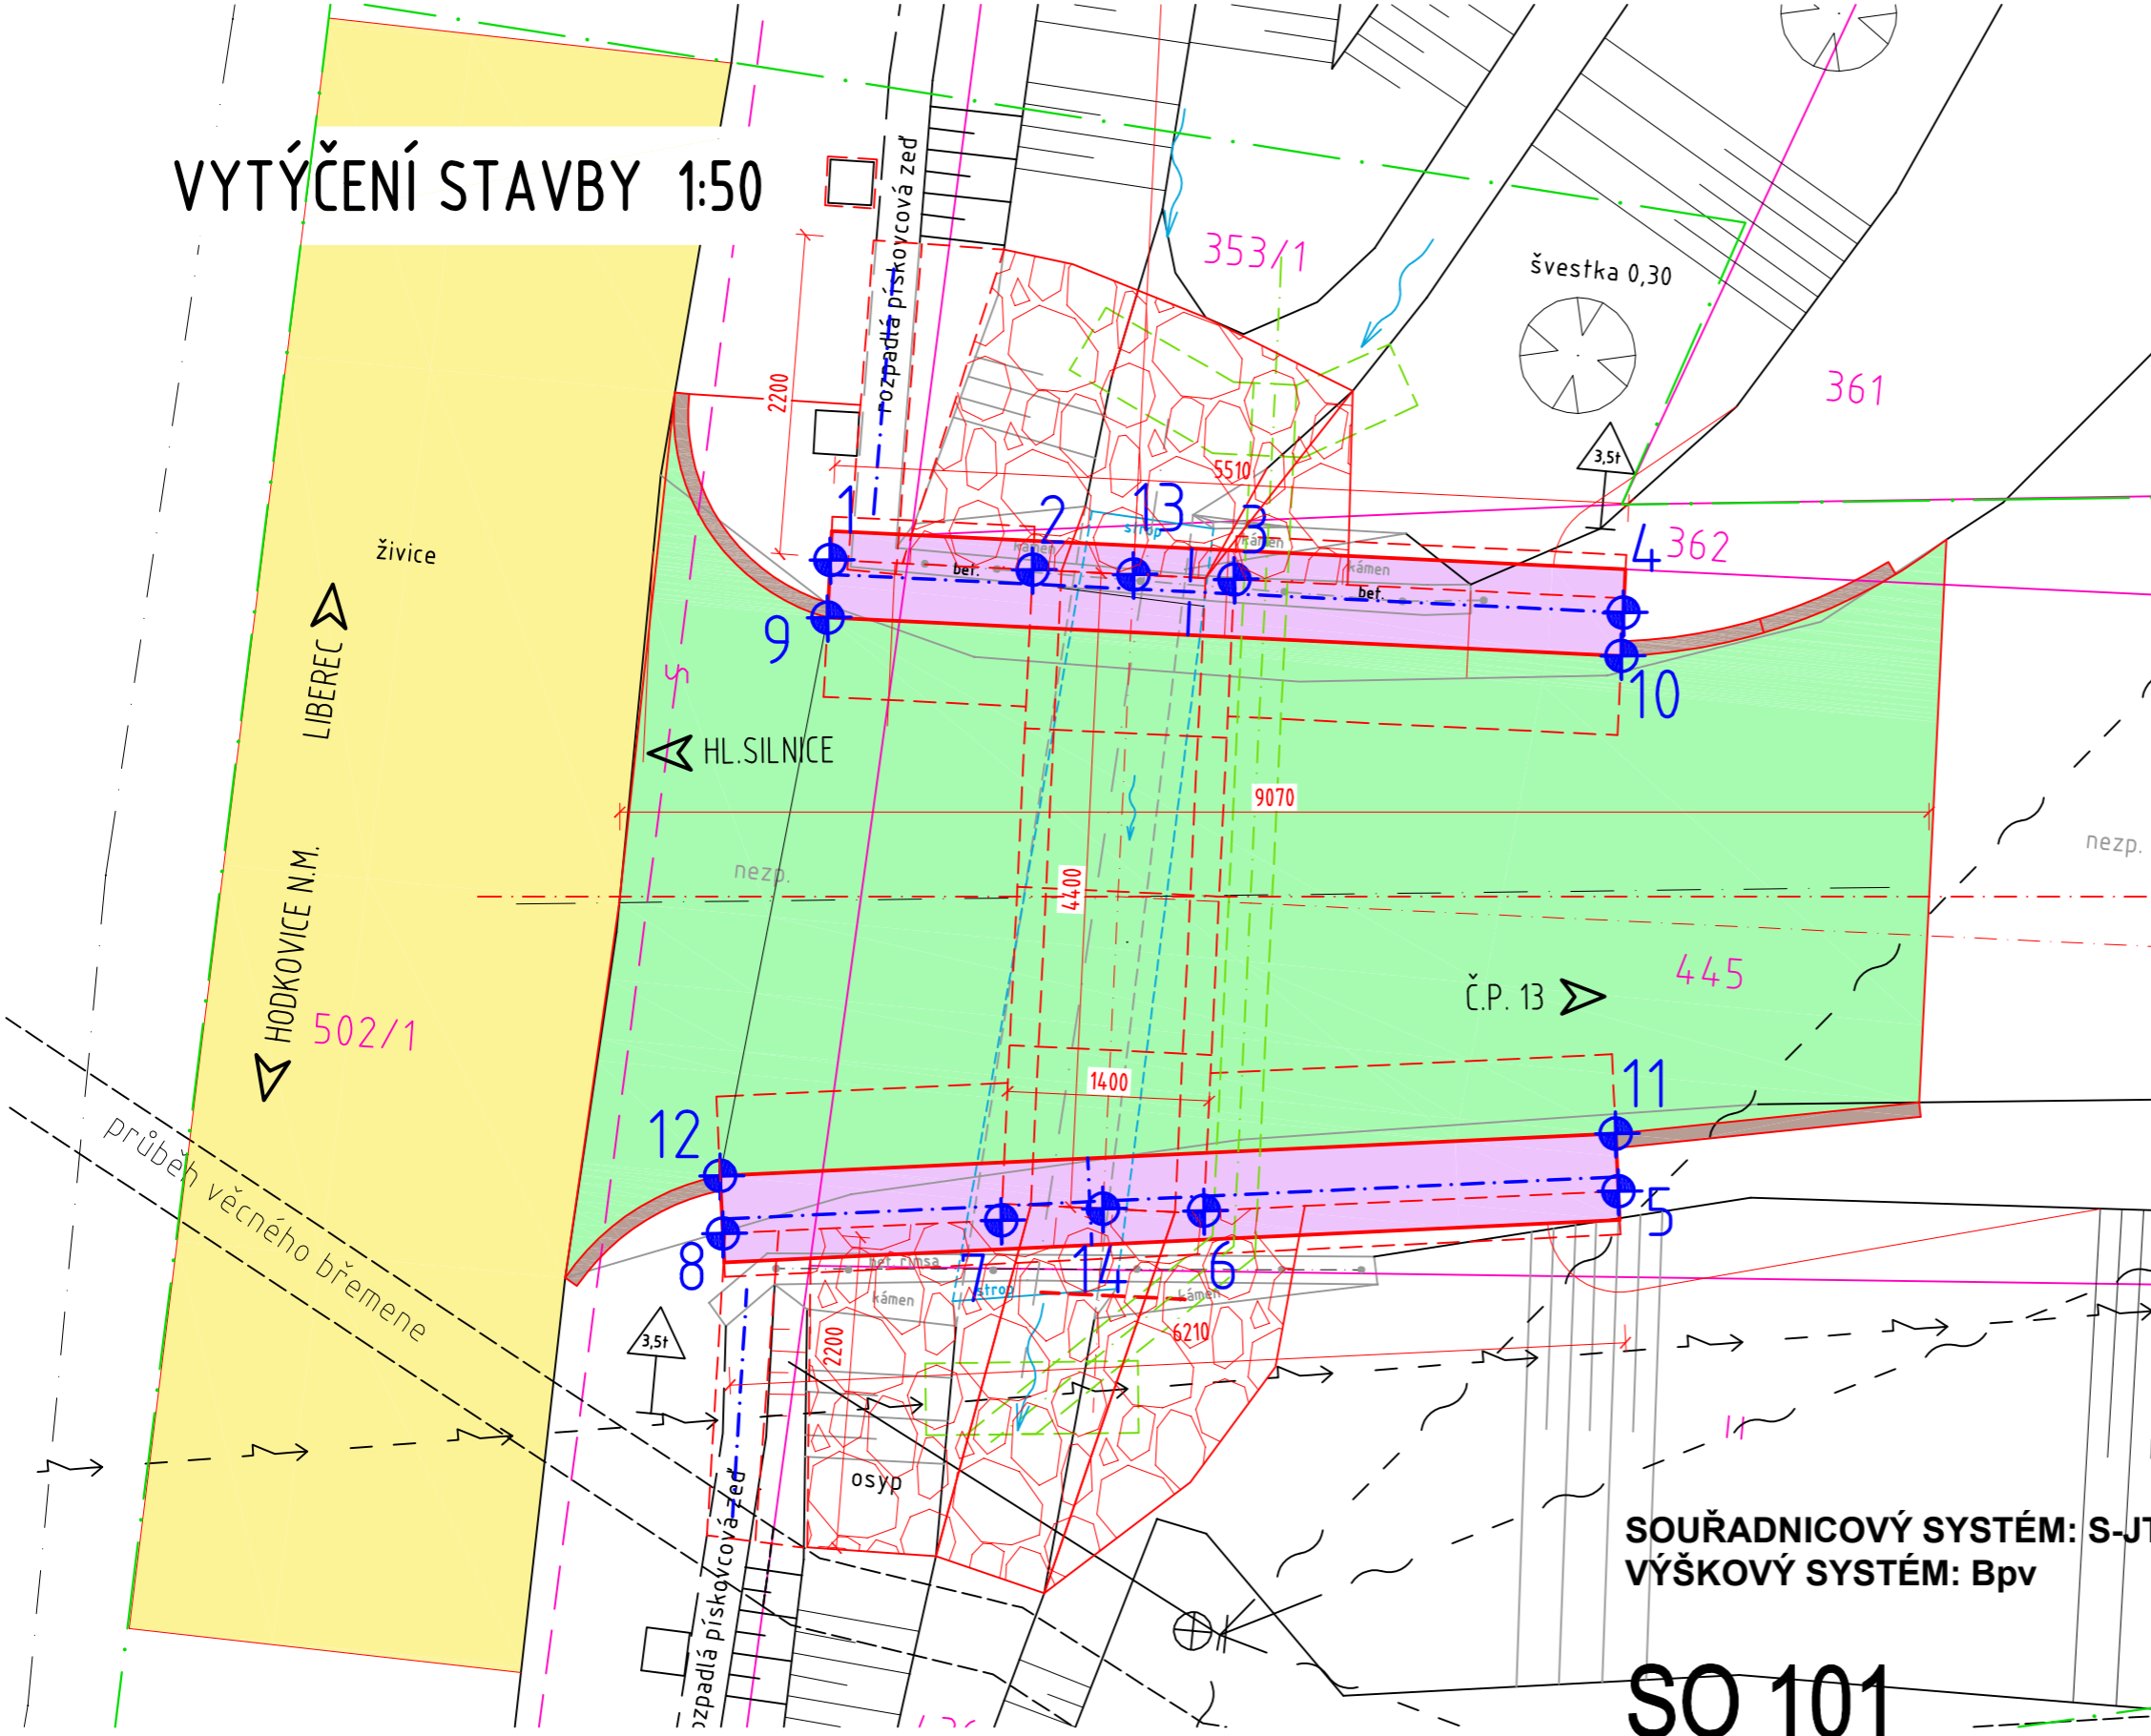

BOD	Y [m]	X [m]	
1	687465.645	983845.185	LÍC ČELNÍ ZDI, RESP. KRÍDLA
2	687464.242	983845.121	
3	687462.844	983845.058	
4	687460.142	983844.935	
5	687459.798	983849.030	
6	687462.645	983849.434	
7	687464.037	983849.631	
8	687465.950	983849.902	
9	687465.627	983845.585	ŘÍMSA
10	687460.124	983845.334	
11	687459.854	983848.634	
12	687466.006	983849.506	OSA NK
13	687463.543	983845.089	
14	687463.343	983849.485	

LEGENDA:

- NOVÝ ŽIVIČNÝ KRYT VOZOVKY - V1
- NOVÝ ŽIVIČNÝ KRYT VOZOVKY - V2
- ŽELBET.ŘÍMSY
- RÁMOVÝ PREFABRIKÁT
- TĚŽKÝ KAMENNÝ ZÁHOZ
- BETONOVÉ OBRUBY
- HRANICE KATASTRU
- STÁVAJÍCÍ STAV
- NOVÝ STAV

SOUŘADNICOVÝ SYSTÉM: S-JTSK
VÝŠKOVÝ SYSTÉM: Bpv

SO 101

Rekonstrukce propustku

<h1>RAL</h1> <h2>PROJEKT</h2> <p><small>MOSTY A INŽENÝRSKÉ KONSTRUKCE</small></p> <p>Pod Vodárnou 4746 466 05 Jablonec nad Nisou +420 734 158 363</p>	vypracoval	ING.R.LOUTHANOVÁ	investor	MÚ Hodkovice n.Mohelkou	
	zodp. projektant	ING.R.LOUTHANOVÁ	zak. číslo	17-001	
	akce :	Rekonstrukce propustku Záskalí přes potok, Hodkovice nad Mohelkou		datum	02/2017
				stupeň	DSP, PDPS
	příloha:	Vytýčení stavby		č. přílohy:	paré:
			C.7.		