


SPOJKA TYRŠOVA x SMETANOVA

MĚŘÍTKA 1:500/100


LEGENDA TYPŮ ČAR
PŮVODNÍ TERÉN
NIVELETA

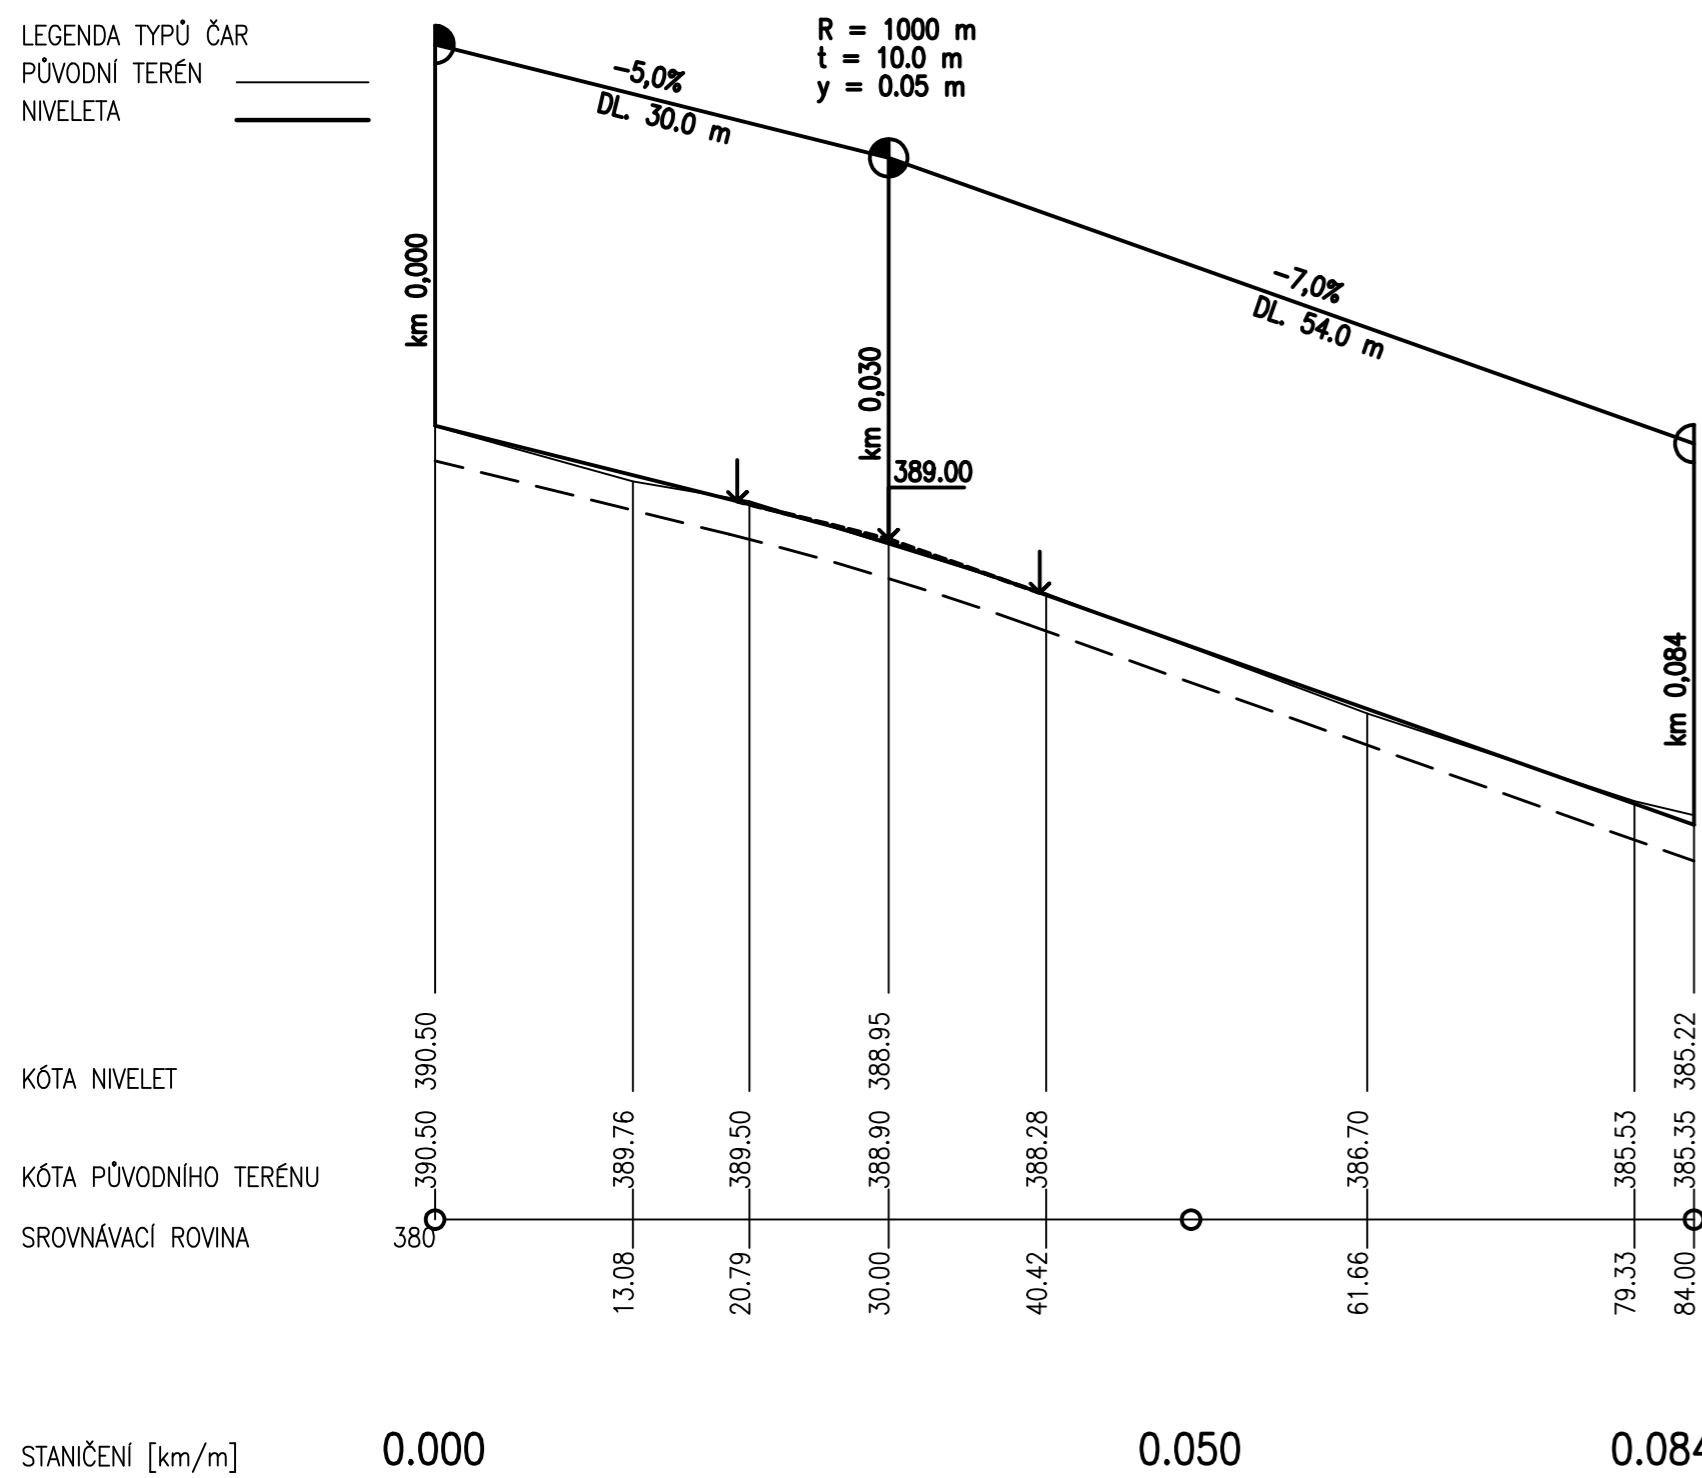

UL. SMETANOVA (od křižovatky Liberecká)

MĚŘÍTKA 1:500/100


LEGENDA TYPŮ ČAR
PŮVODNÍ TERÉN
NIVELETA

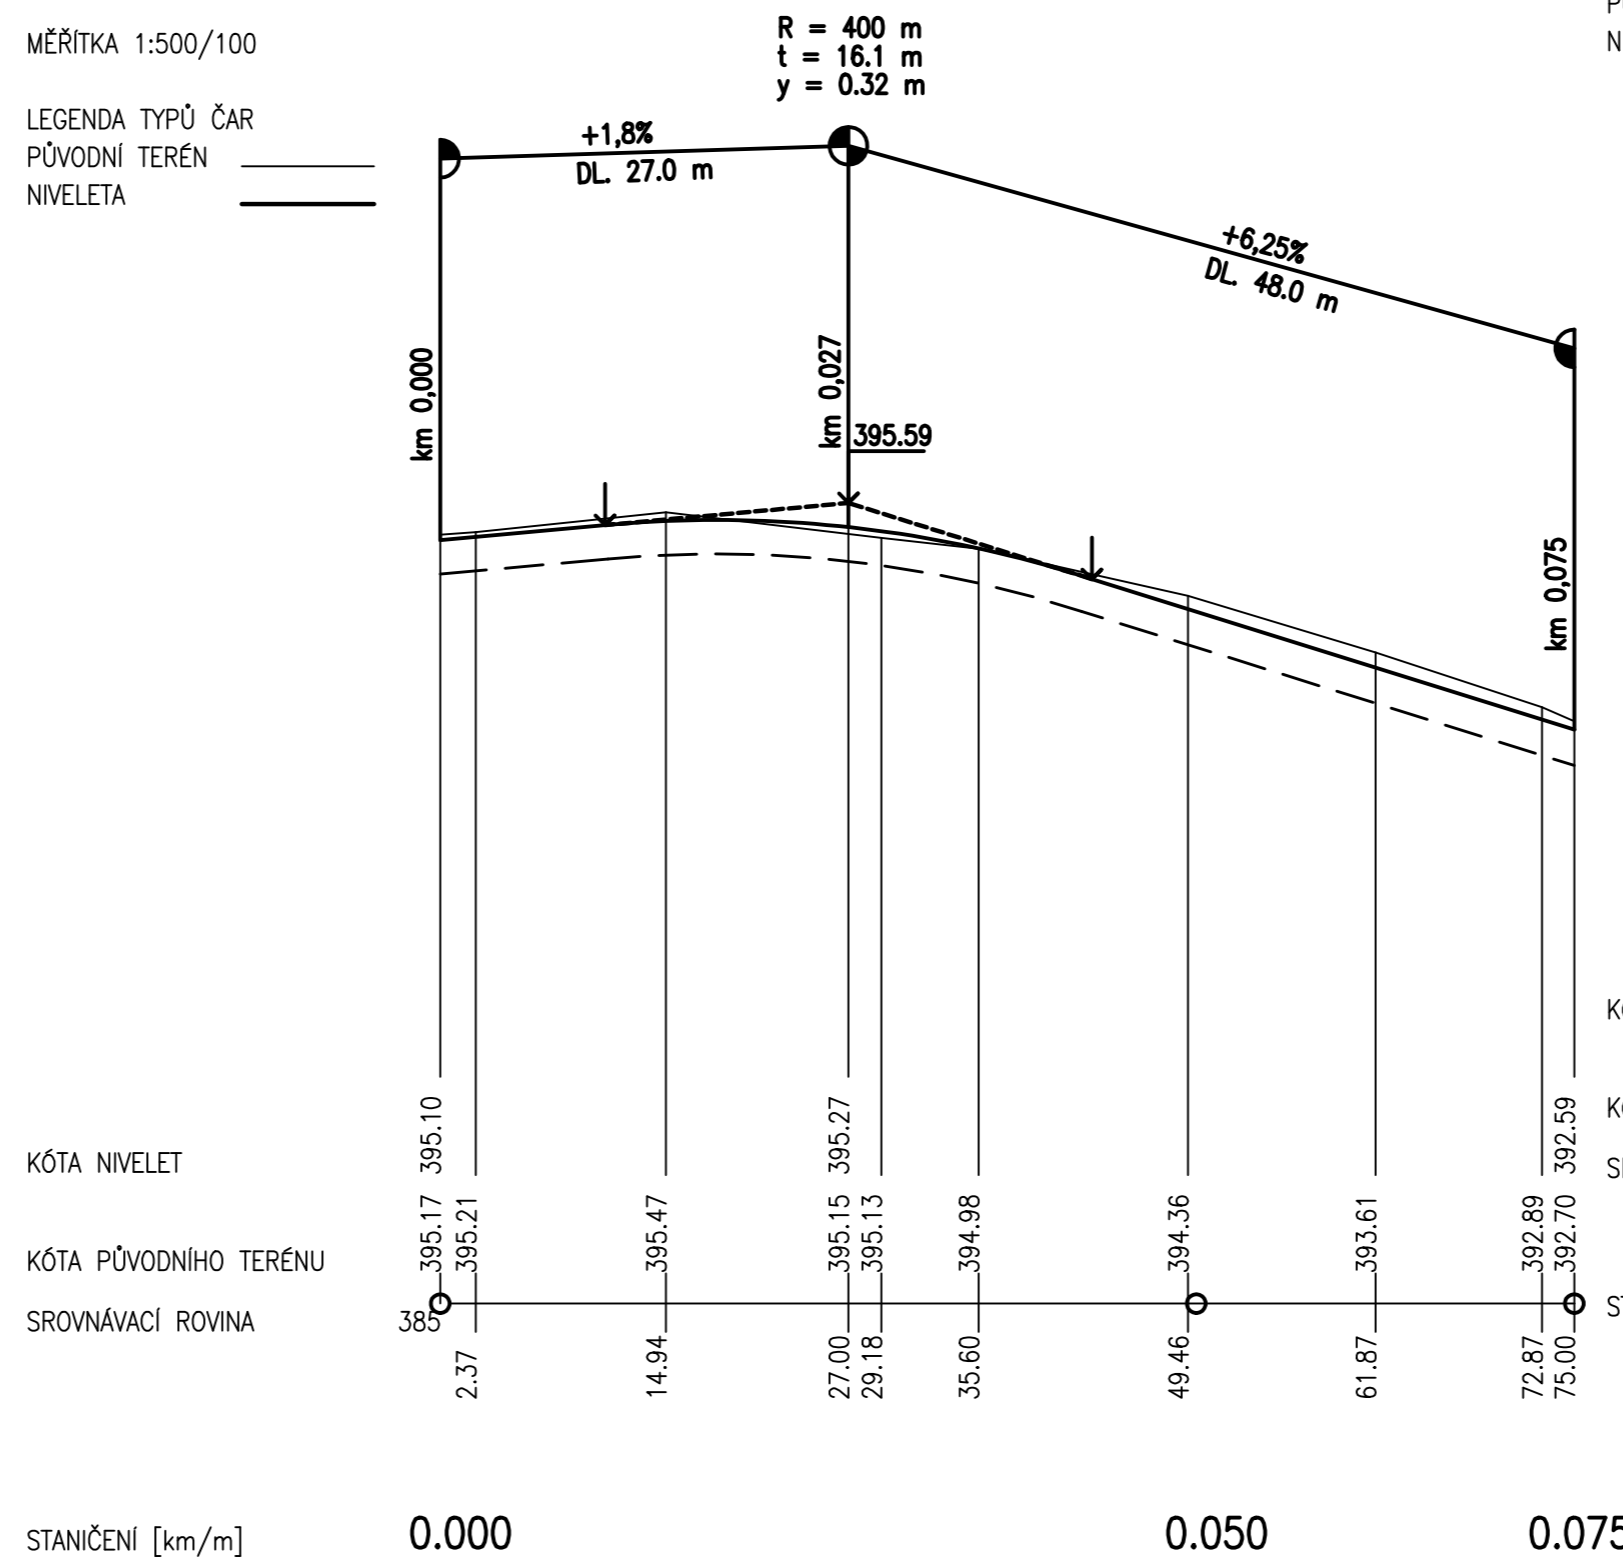

UL. SMETANOVA (od křižovatky Tyršova)

MĚŘÍTKA 1:500/100

LEGENDA TYPŮ ČAR
PŮVODNÍ TERÉN
NIVELETA

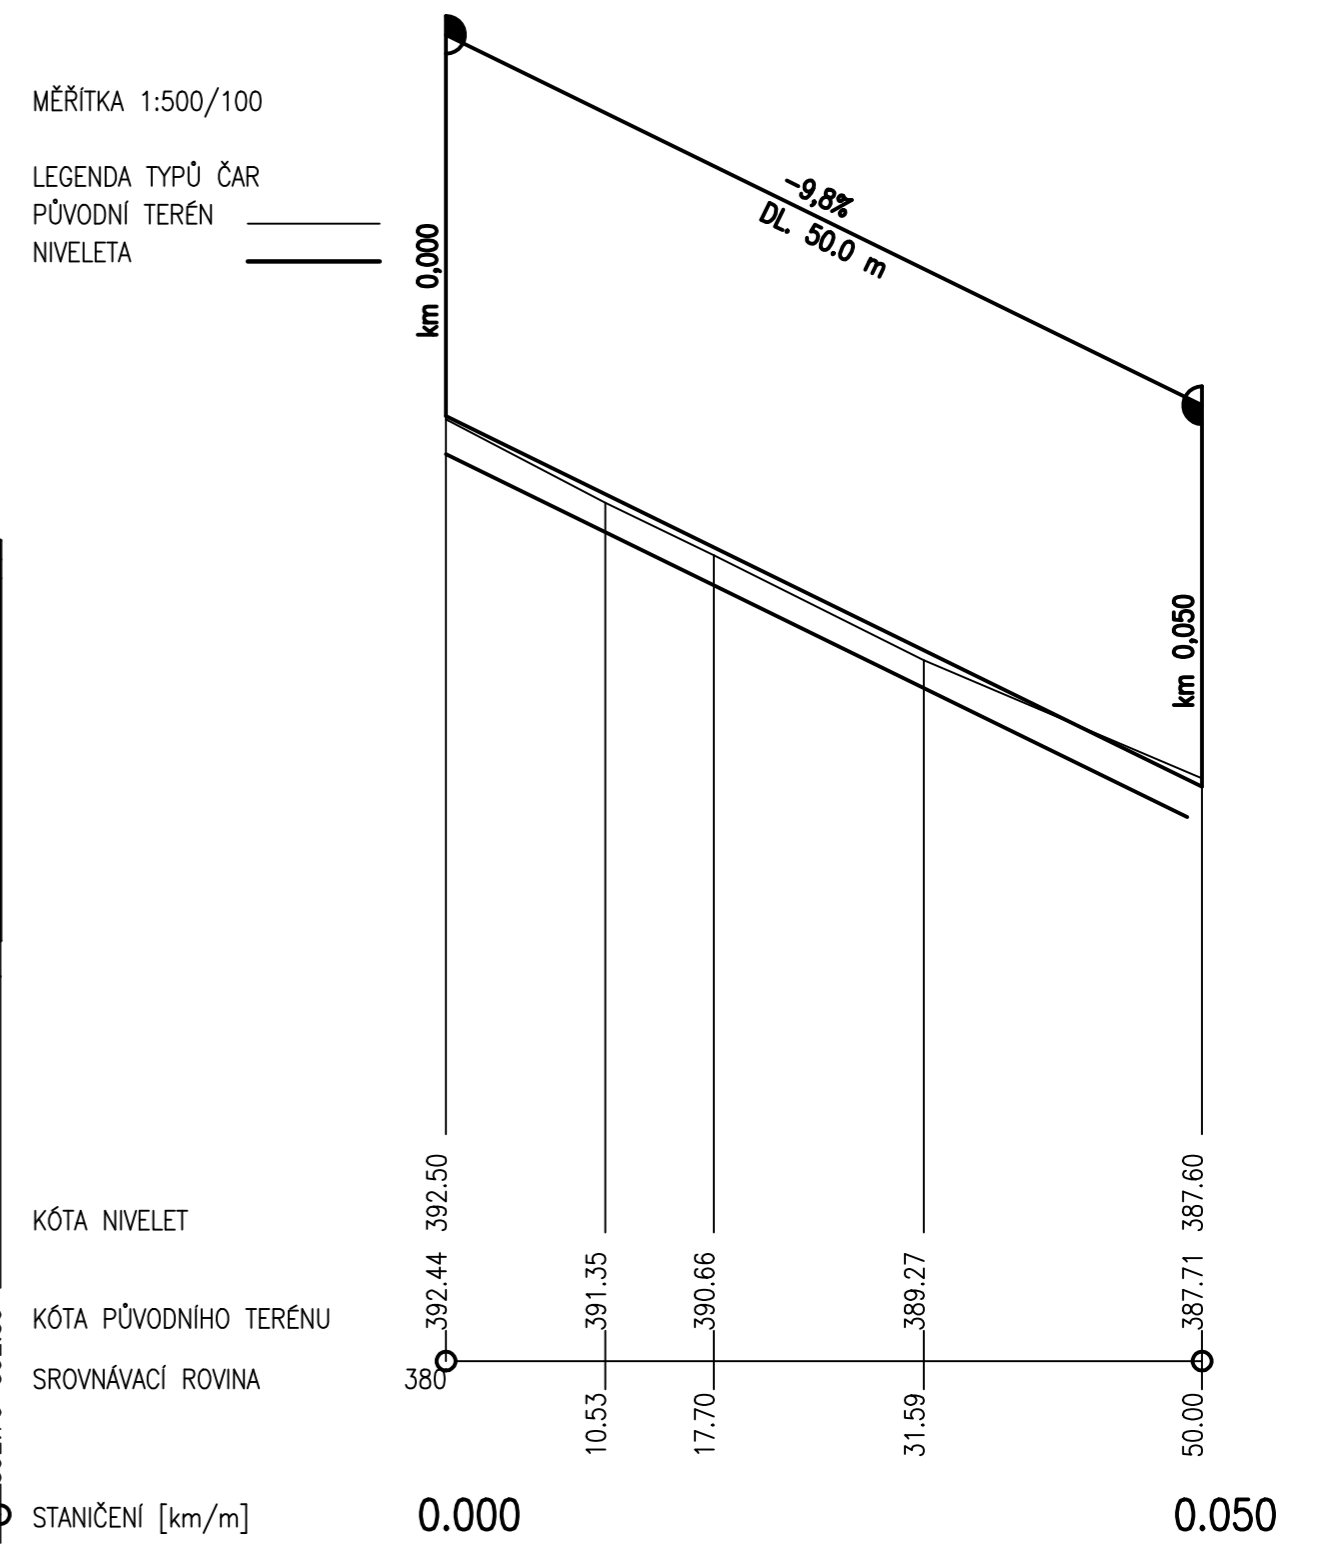

Zodpovědný projektant	Vypracoval	Vedoucí projektant	 ing. Ladislav Křenek projektová činnost Na Okruhu 978/17 460 01 Liberec 1	
ing. L. Křenek	P. Nezbeda Javůrek	ing. L. Křenek		
MÚ HODKOVICE NAD MOHELKOU Objednatel : Náměstí T.G.Masaryka 1, 463 42 Hodkovice nad Mohelkou			Datum	03/2018
HODKOVICE NAD MOHELKOU Rekonstrukce ulic Tyršova a Smetanova (p.p.č.2269, 2046, 2271 a 2270)			Stupeň	DSP
Výkres PODÉLNÍ PROFILY SO 102, SO 103, SO 104			Zak.č.	27/2015
			Měřítka	Č. přílohy D.1.2
			1:500/100	