




ULICE TYRŠOVA

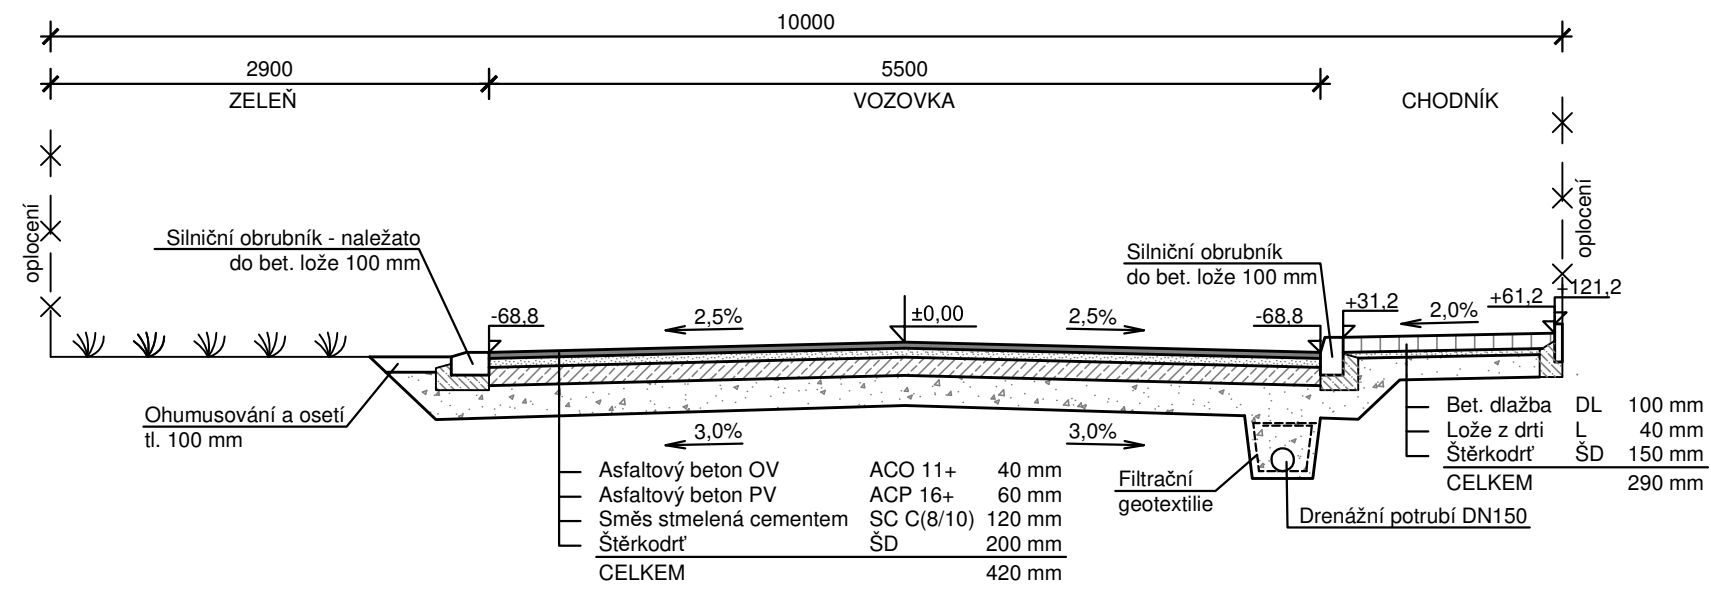


SPOJKA TYRŠOVA - SAMETOVÁ

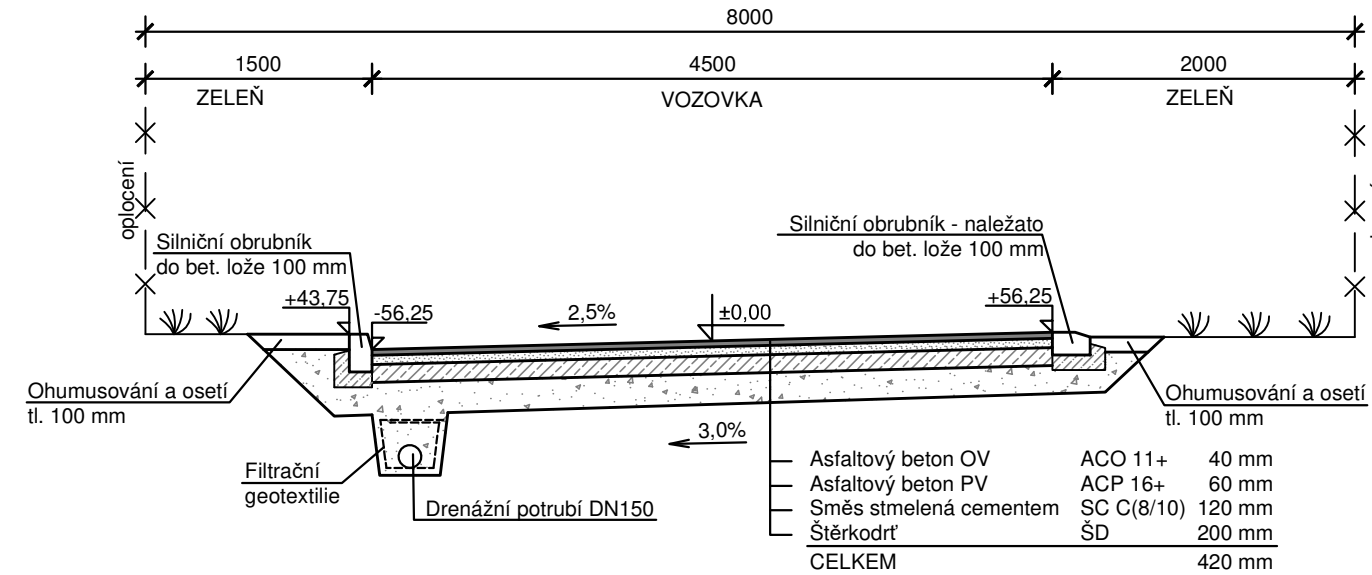


ULICE TYRŠOVA

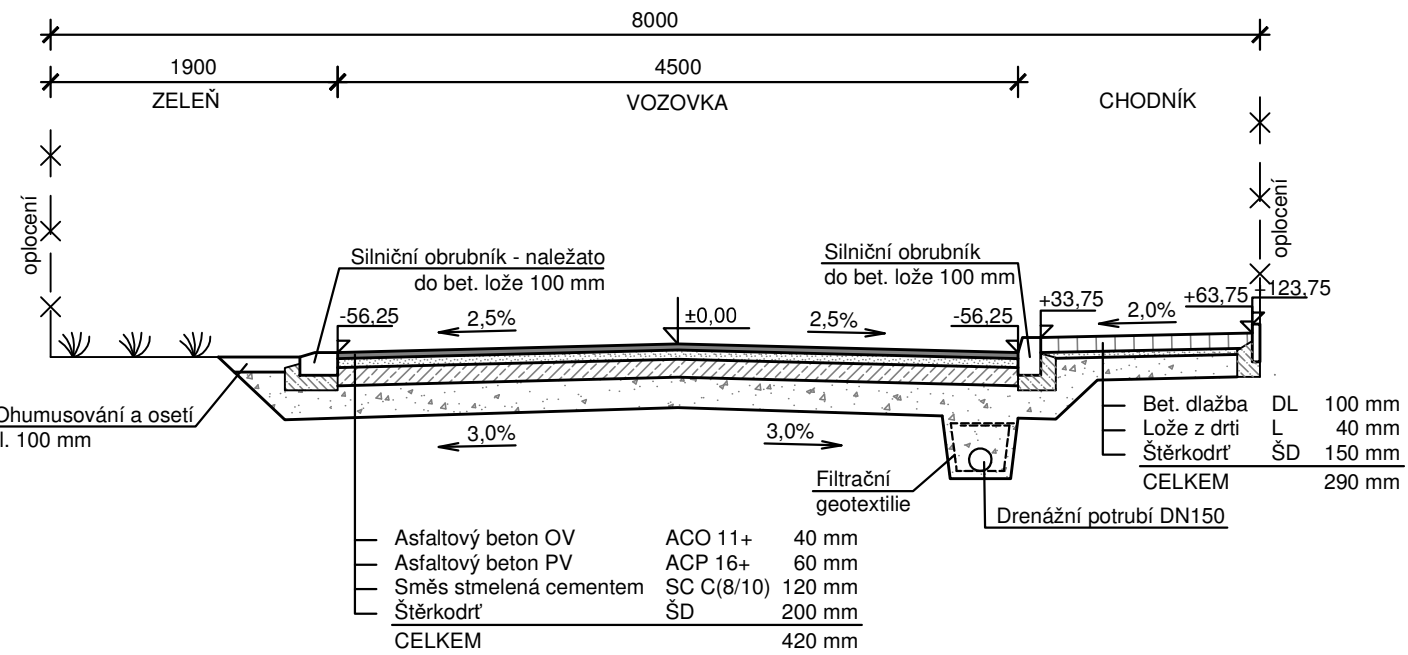


ULICE SMETANOVA (OD KŘIŽ. LIBERECKÁ)

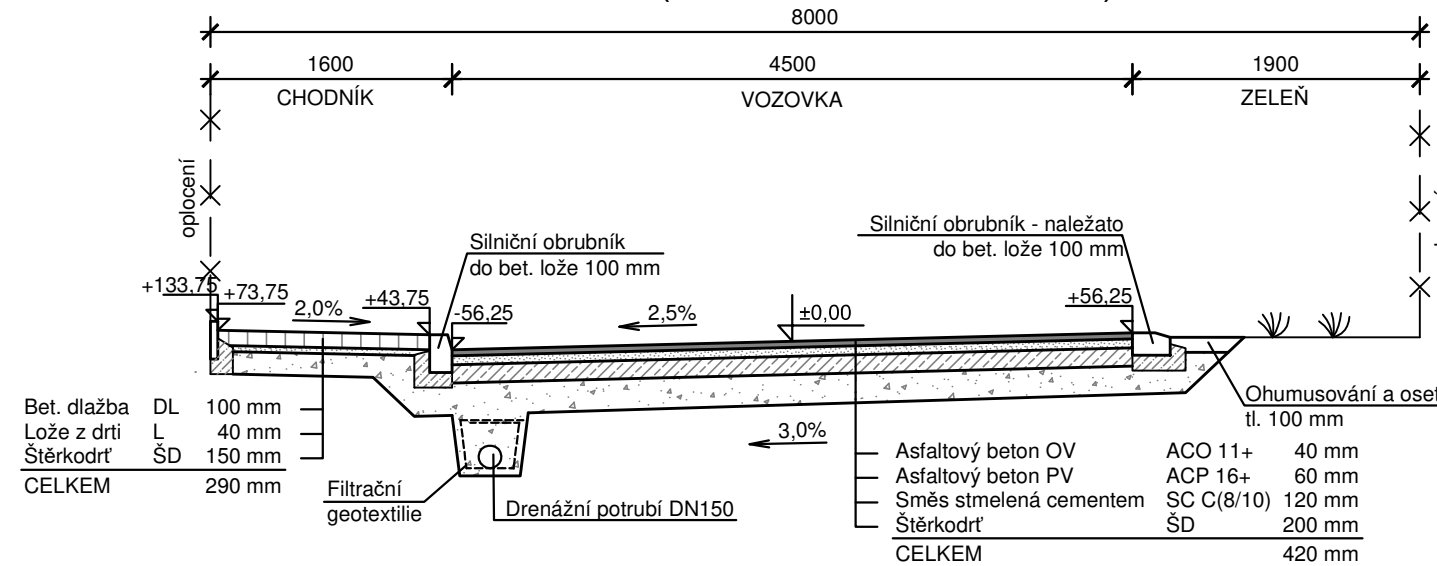


ULICE TYRŠOVA

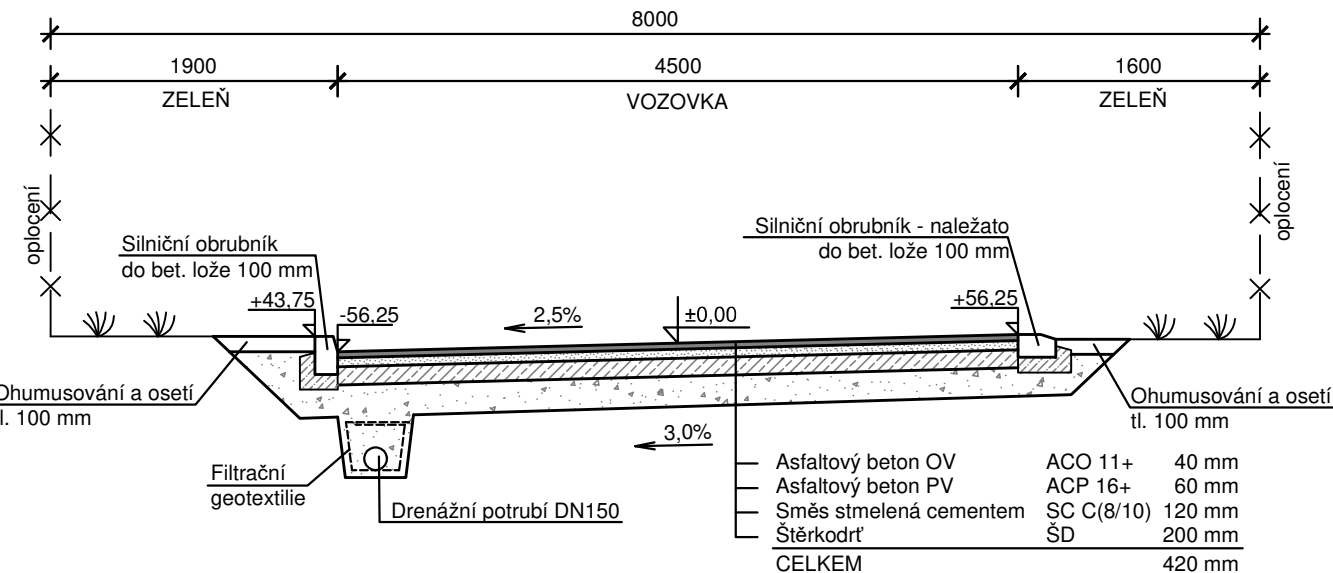

ULICE SMETANOVA (OD KŘIŽ. TYRŠOVA)

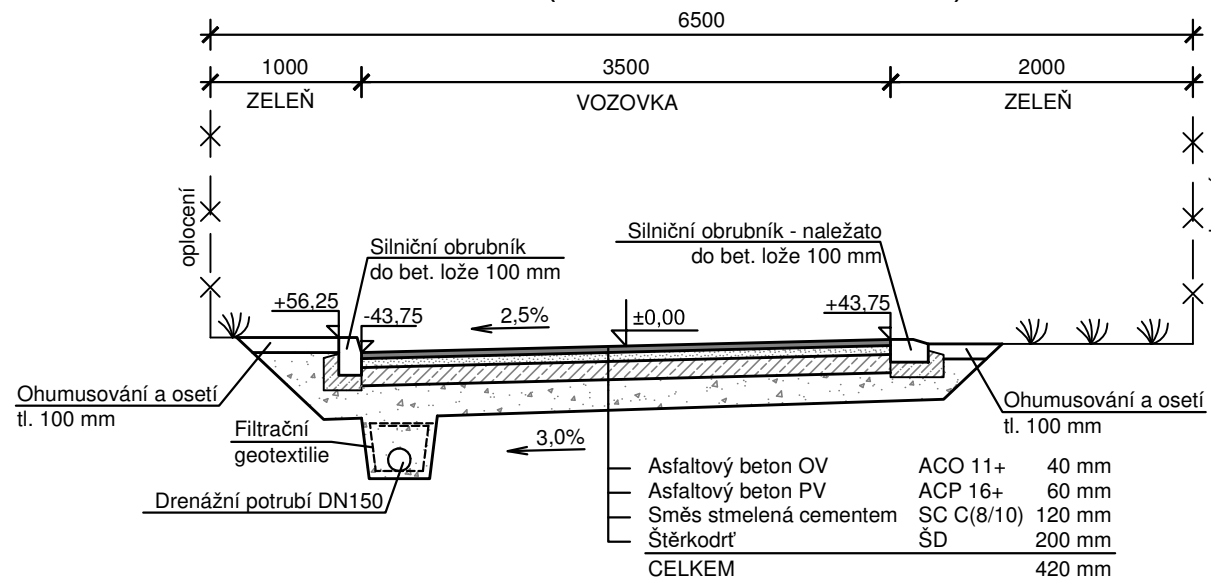

Zodpovědný projektant	Vypracoval	Vedoucí projektant	 ing. Ladislav Křenek projektová činnost Na Okruhu 978/17 460 01 Liberec 1	
ing. L. Křenek	P. Nezbeda Javůrek	ing. L. Křenek		
MÚ HODKOVICE NAD MOHELKOU Objednatel : Náměstí T.G.Masaryka 1, 463 42 Hodkovice nad Mohelkou			Datum	03/2018
HODKOVICE NAD MOHELKOU Rekonstrukce ulic Tyršova a Smetanova (p.p.č.2269, 2046, 2271 a 2270)			Stupeň	DSP
Výkres VZOROVÉ PŘÍČNÉ ŘEZY			Měřítka	Č. přílohy D.2.
			Zak.č.	27/2015