


MAJETKOPRÁVNÍ ELABORÁT 1:100

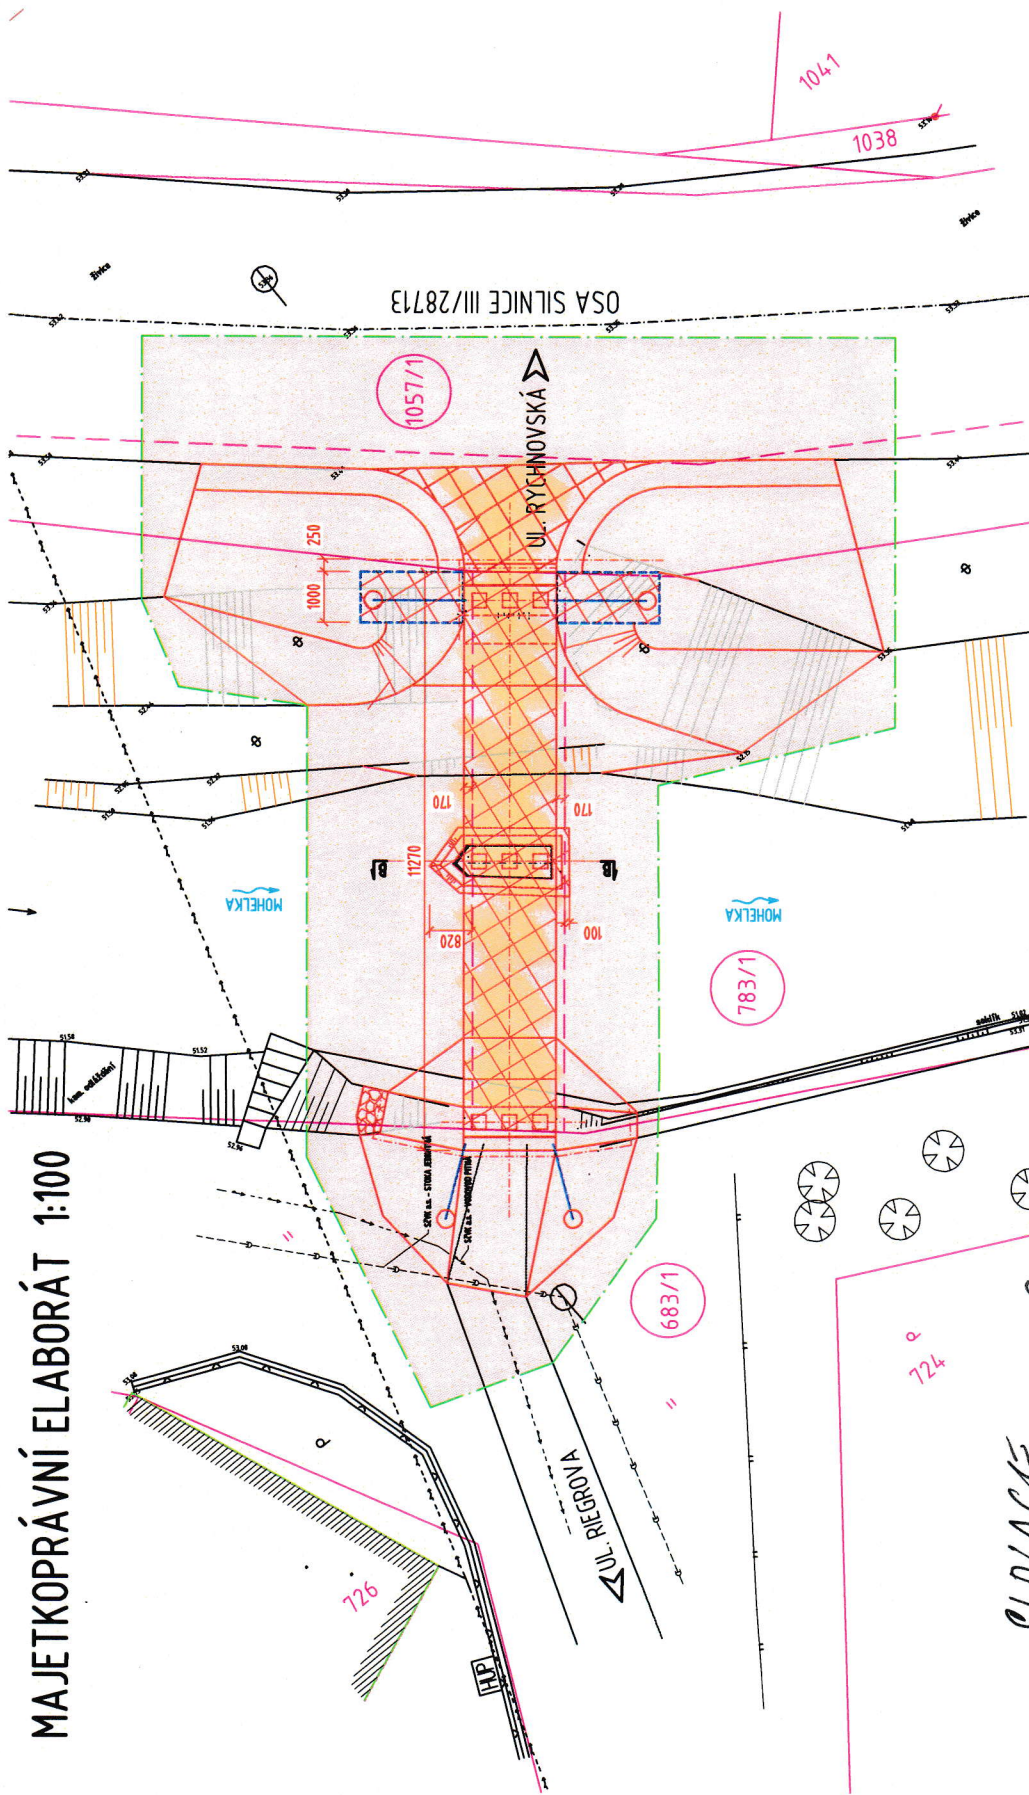

LEGENDA BAREV:

- POZEMEK DOTIČENÝ STAVBOU
- ZÁBOR DOČASNÝ DO 1 ROKU
- TRVALÝ ZÁBOR
- OBVOD STAVENIŠTĚ - DOČASNÝ ZÁBOR DO 1 ROKU
- KATASTRÁLNÍ HRANICE

xxx/x

POZNÁMKA:

- INFORMATIVNÍ VÝPISY POZEMKŮ JSOU PŘÍLOHOU MAJETKOPRÁVNÍHO ELABORÁTU
 - V RÁMCI STAVBY NEDŮJE KE ZMĚNĚ VYUŽITÍ ŽÁDNÉHO Z VÝŠE UVEDENÝCH STÁVAJÍCÍCH POZEMKŮ

KATASTRÁLNÍ ÚZEMÍ: HODKOVICE (64.0344)

PARCELNÍ Č.	VLASTNICKÉ PRÁVO	ZPF	VÝMĚRA (m ²)	ZPŮSOB VYUŽITÍ / DRUH	DOČASNÝ ZÁBOR	TRVALÝ ZÁBOR
683/1	MĚSTO HODKOVICE NAD MOHELKOU NÁM. T. GIMASARYKA 1 633 62 HODKOVICE N.M.	NE	2834	OSTATNÍ KOMUNIKACE	25,69	-
783/1	ČESKÁ REPUBLIKA, POVODÍ LABE, S.P. VITA NE JEJLEHO 951/8, 500 03 HRADEC KRÁLOVÉ	NE	11 244	KORYTO VODNÍHO TOKU	101,42	24,37
1057/1	LIBEŘECKÝ KRAJ, KSS LK, P.O. ČESKÉ HLÁDEŽE 632/32, 560 06 LIBEŘEC	NE	6192	SILNICE, OSTATNÍ PLOCHA	64,15	5,72