




PŮDORYS 1:100

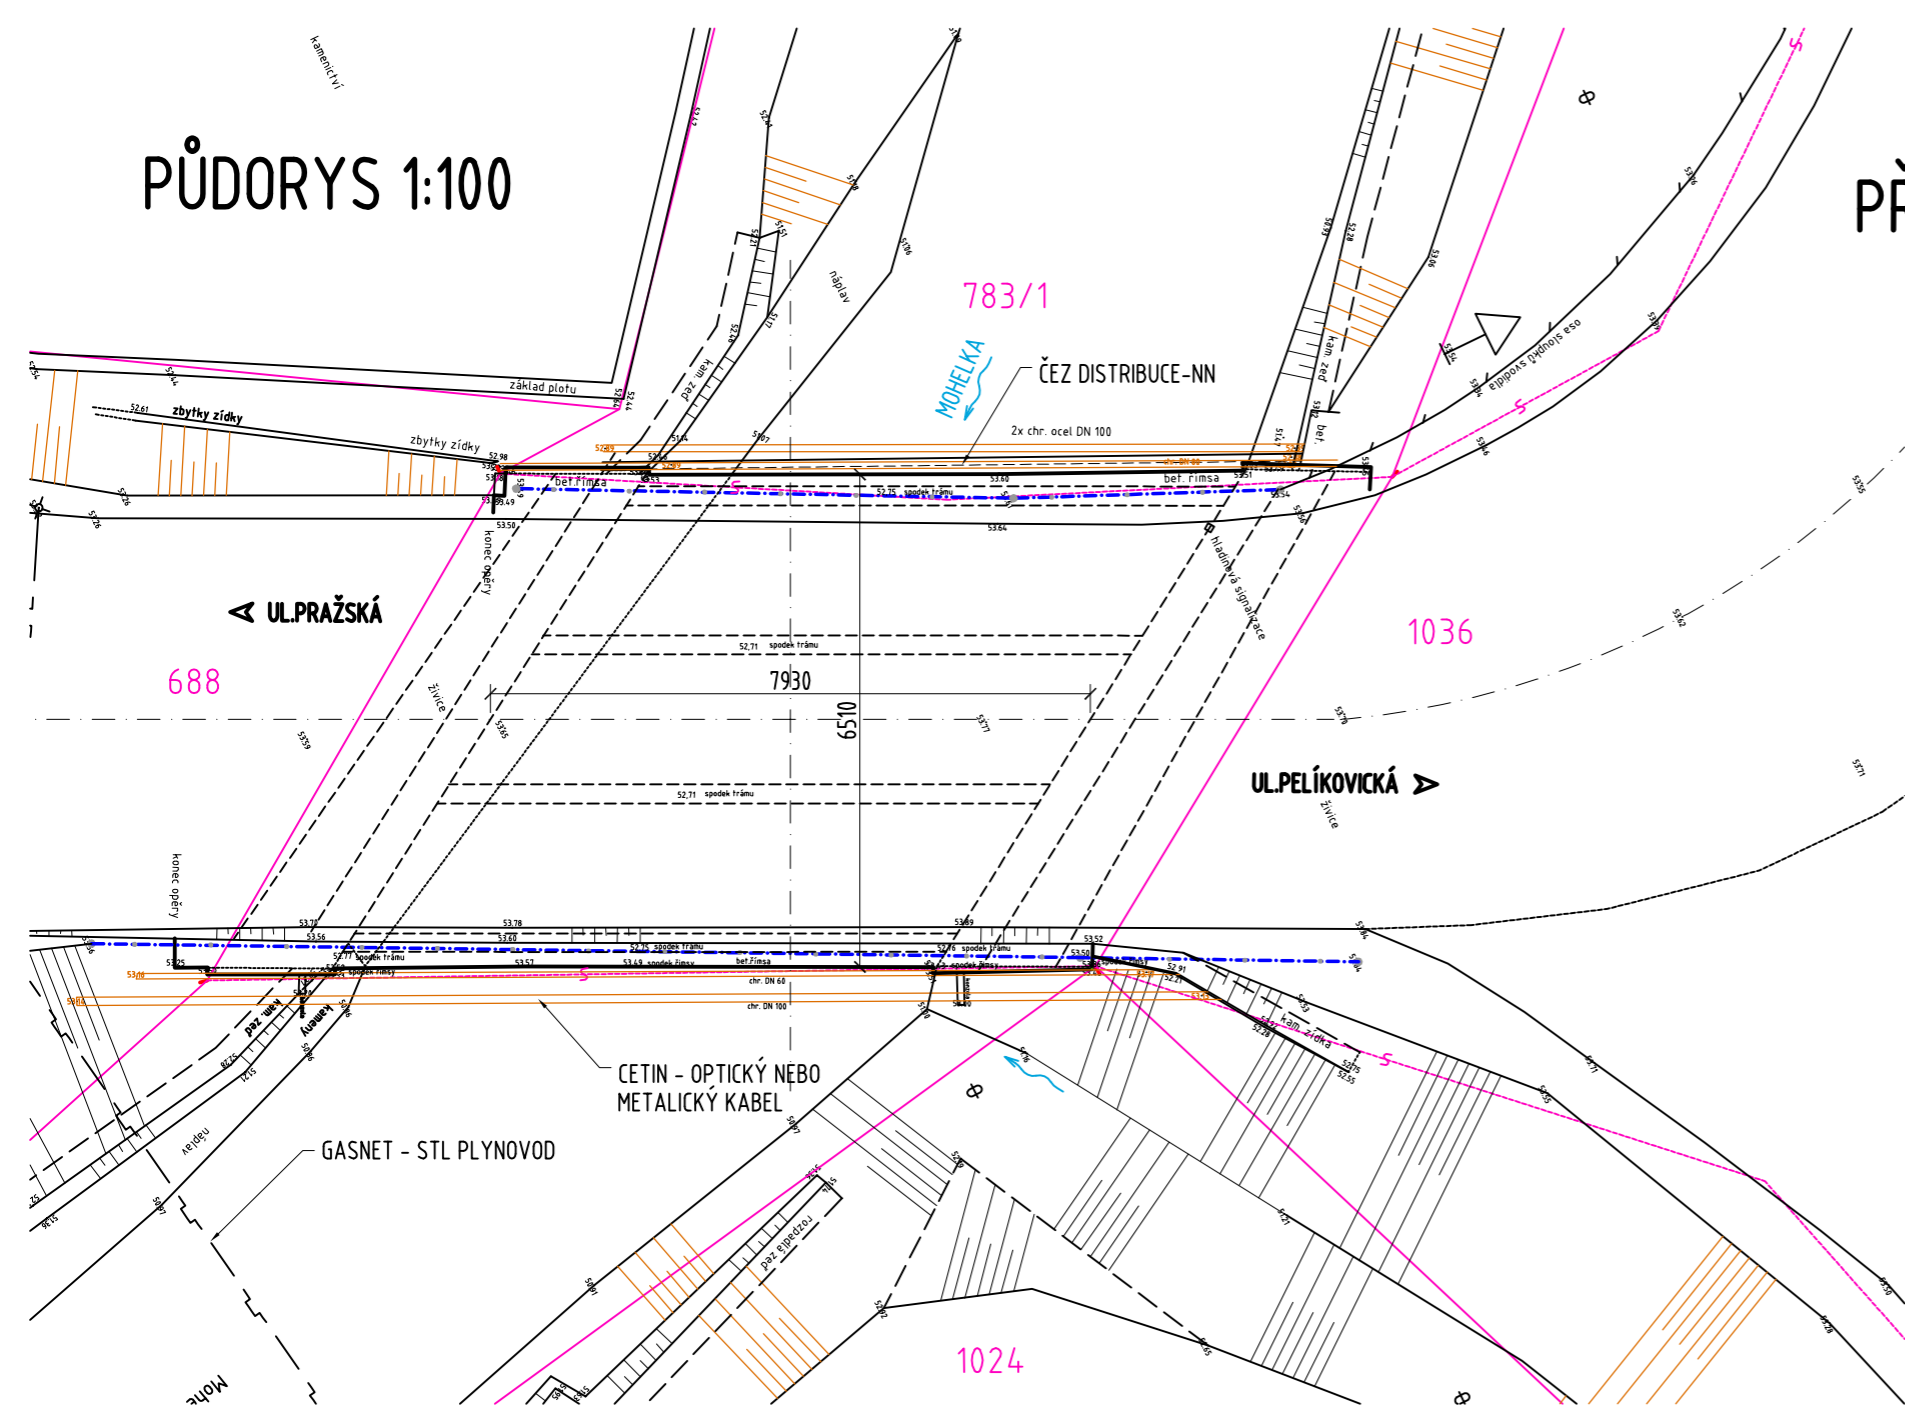

PŘÍČNÝ ŘEZ 1:50

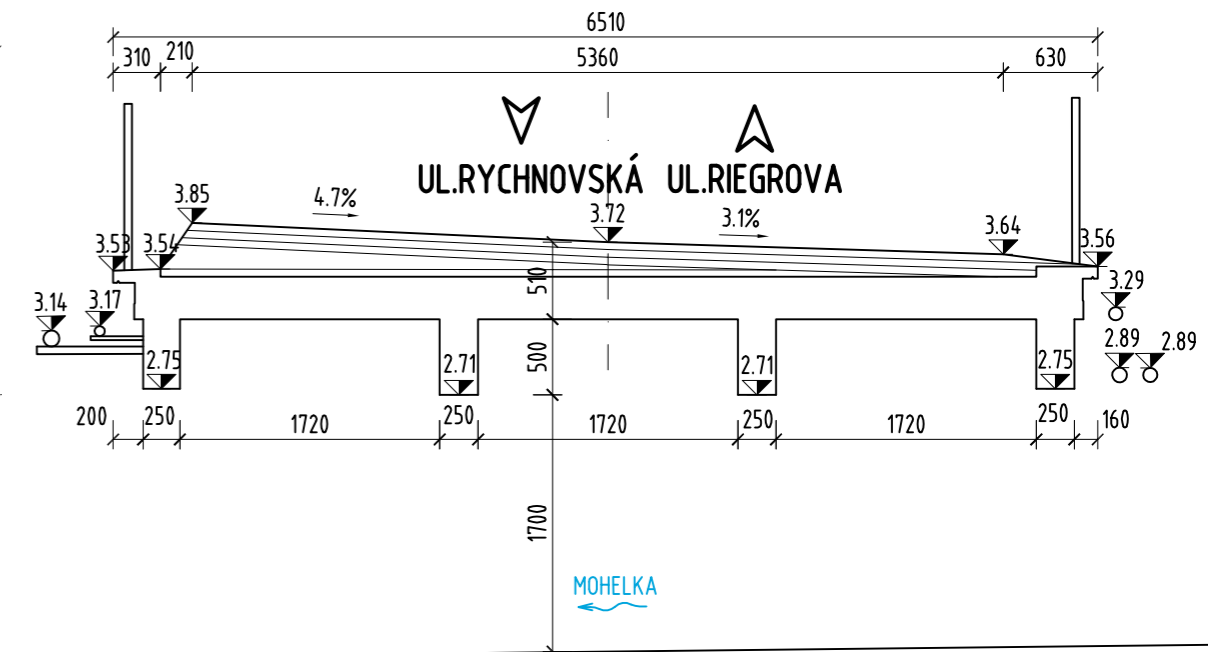

PODÉLNÝ ŘEZ 1:100

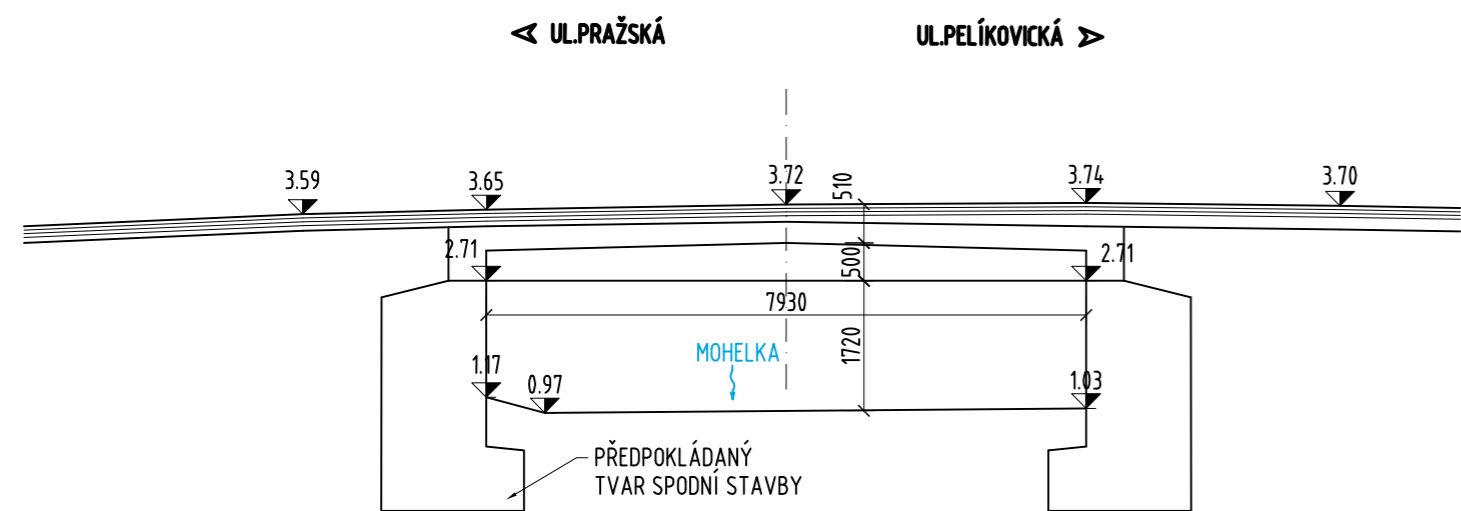

SOUŘADNICOVÝ SYSTÉM: S-JTSK
VÝŠKOVÝ SYSTÉM: Bpv

SO 201

Rekonstrukce mostu

<p>Pod Vodárnou 4746 466 05 Jablonec nad Nisou +420 734 158 363</p>	vypracoval	ING.R.LOOTHANOVÁ	investor	MÚ Hodkovice n.Mohelkou	
	zodp. projektant	ING.R.LOOTHANOVÁ	zak. číslo	17-002	
	akce :	Rekonstrukce mostu Rychnovská přes Mohelku v Hodkovicích nad Mohelkou		datum	09/2017
	příloha:	Dispoziční výkres - stávající stav		stupeň	DSP, PDPS
				měřítko	1:100, 50
			č. přílohy:	paré:	
			C.2.		