


VYTÝČENÍ STAVBY 1:100

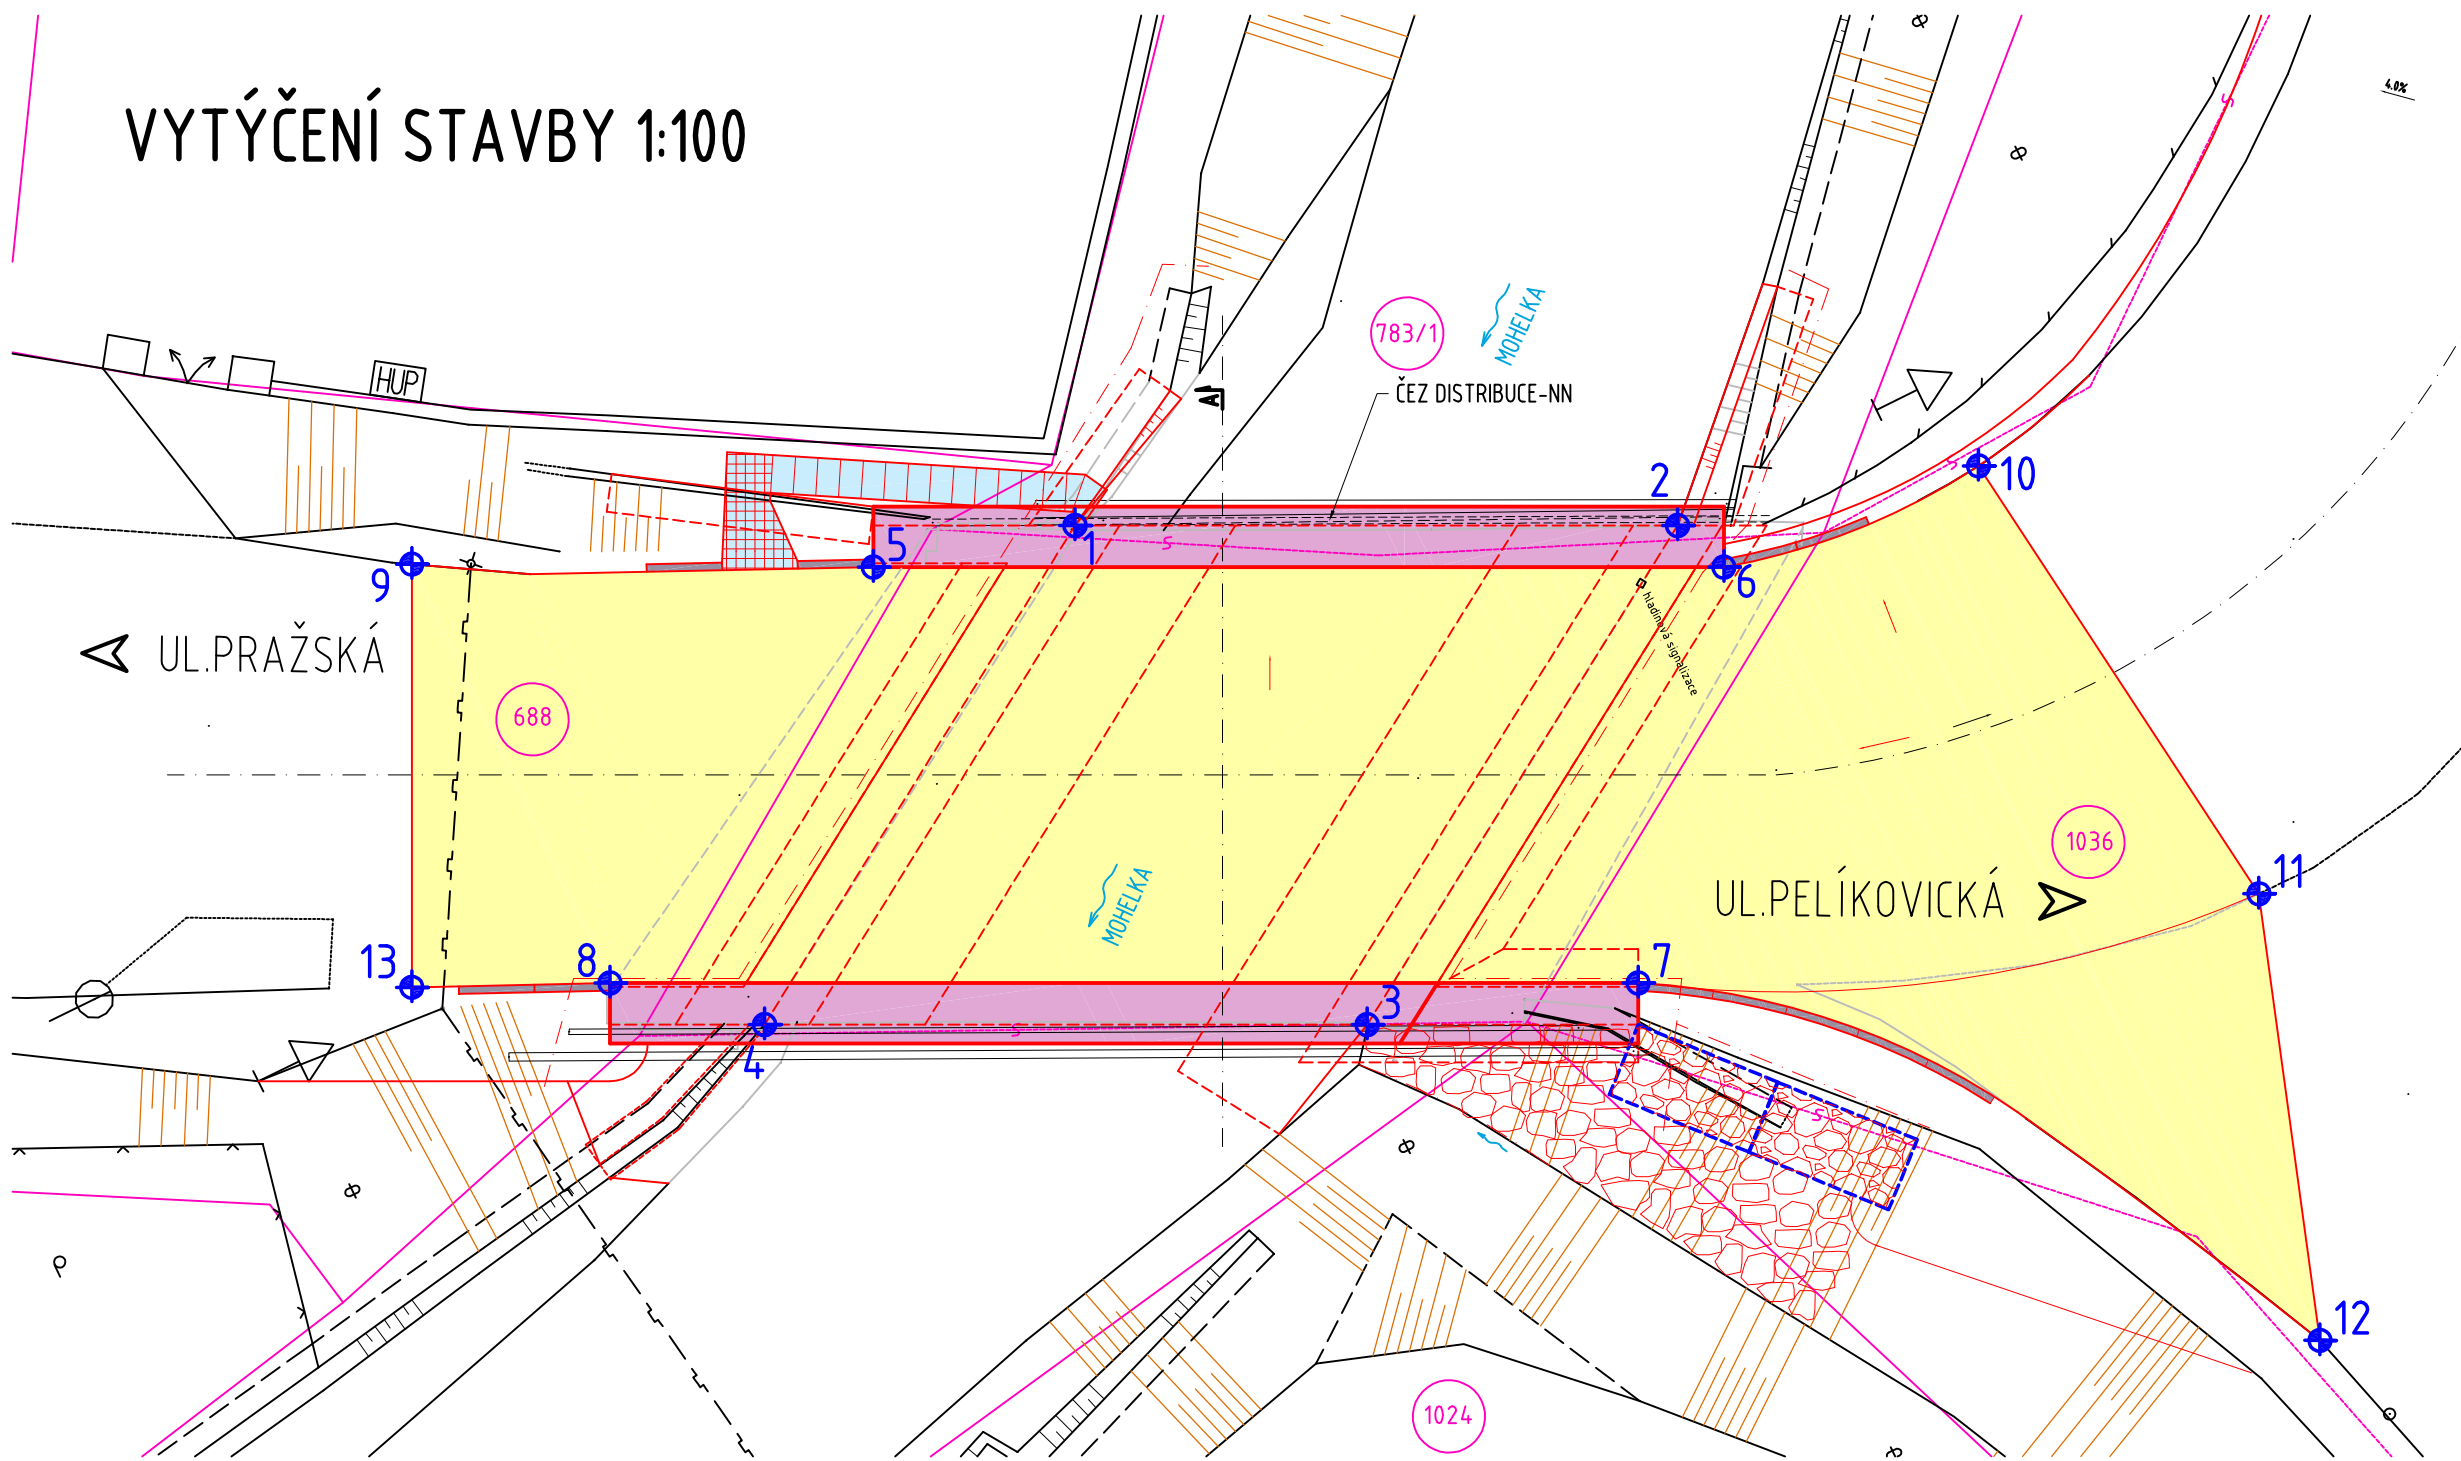

VYTÝČENÍ STAVBY

BOD	Y [m]	X [m]	
1	686833.265	985734.945	LÍČ OPĚŘ
2	686829.756	985727.787	
3	686825.637	985734.379	
4	686829.146	985741.537	
5	686833.944	985737.581	ŘÍMSY
6	686828.993	985727.480	
7	686824.553	985730.918	
8	686830.540	985743.130	
9	686836.666	985743.046	VOZOVKA ROZSAH
10	686828.711	985723.866	
11	686821.999	985723.026	
12	686816.340	985724.900	
13	686831.642	985745.509	

SOUŘADNICOVÝ SYSTÉM: S-JTSK
VÝŠKOVÝ SYSTÉM: Bpv

SO 201

RAL
PROJEKT
MOSTY A INŽENÝRSKÉ KONSTRUKCE

Pod Vodárnou 4746
466 05 Jablonec nad Nisou
+420 734 158 363

Rekonstrukce mostu	
vypracoval	ING.R.LOUTHANOVÁ
zodp. projektant	ING.R.LOUTHANOVÁ
akce :	Rekonstrukce mostu Rychnovská přes Mohelku v Hodkovicích nad Mohelkou
příloha:	Vytýčení stavby
investor	MÚ Hodkovice n.Mohelkou
zak. číslo	17-002
datum	09/2017
stupeň	DSP, PDPS
měřítko	1:100
č. přílohy:	paré:
	C.7.