ŘEZ D-D´

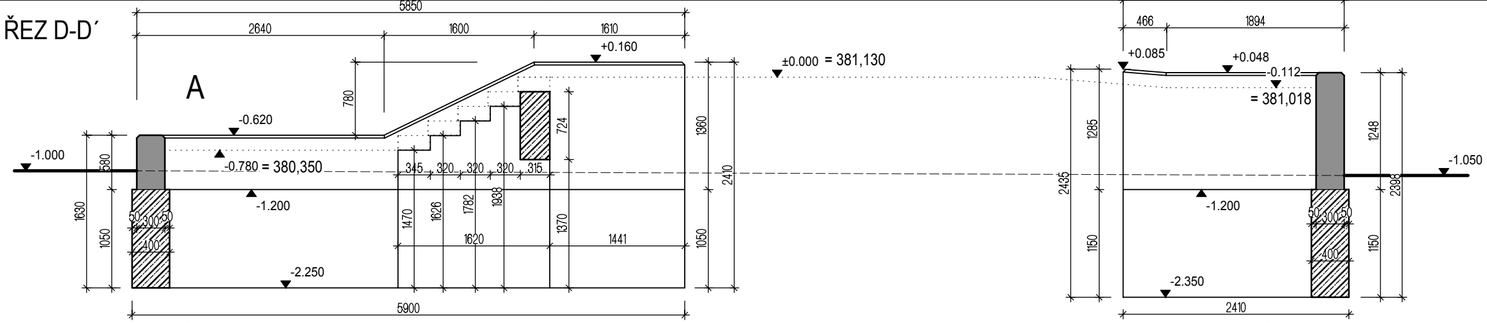

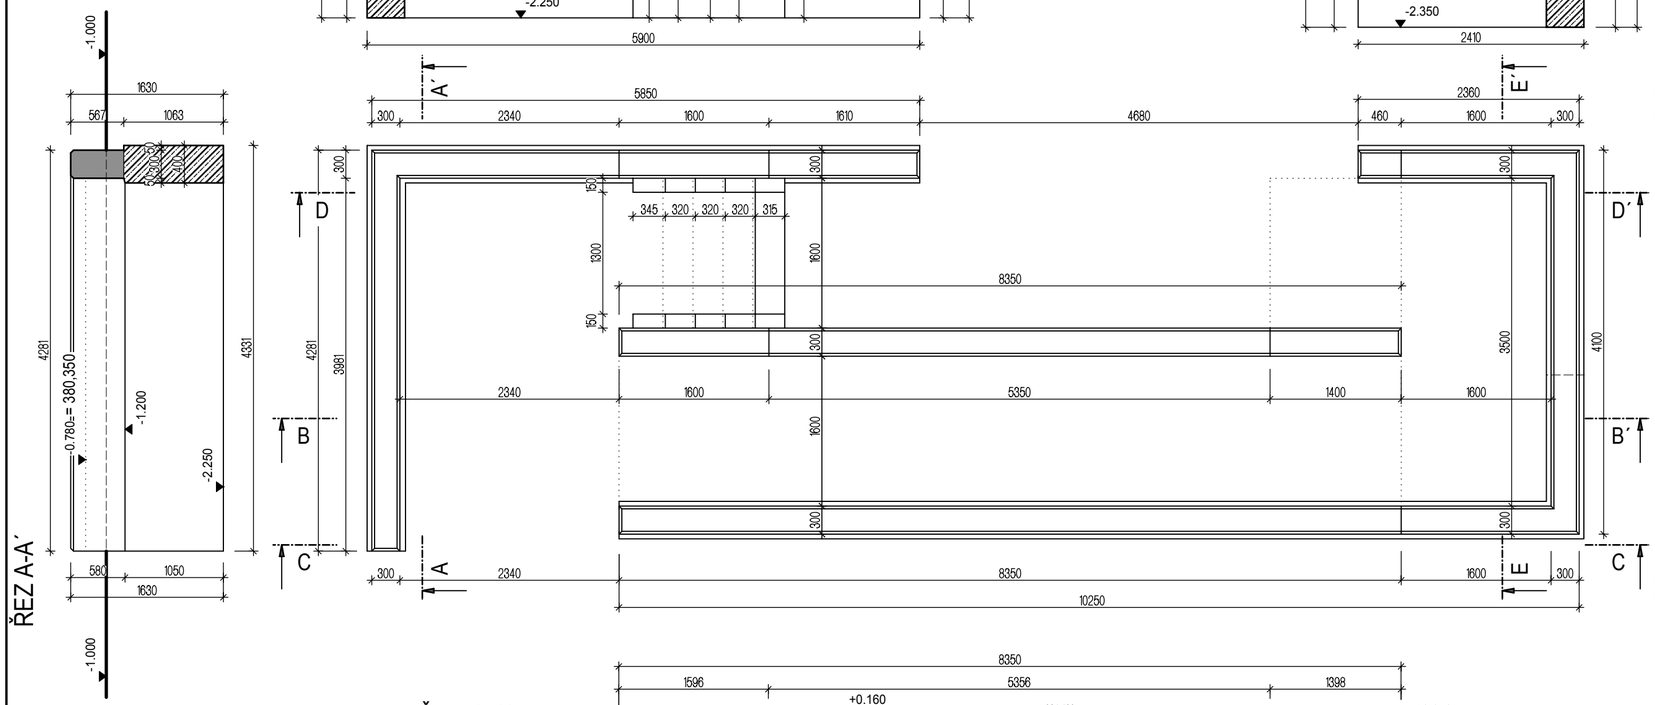

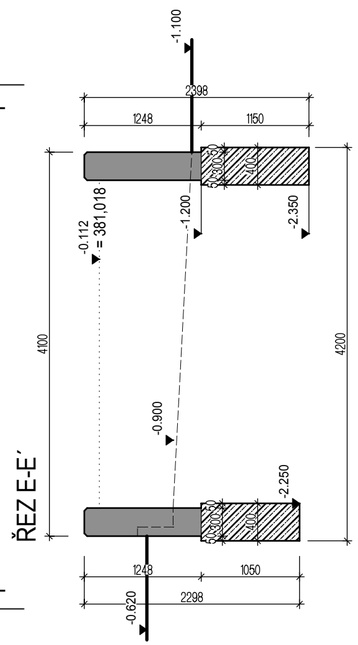

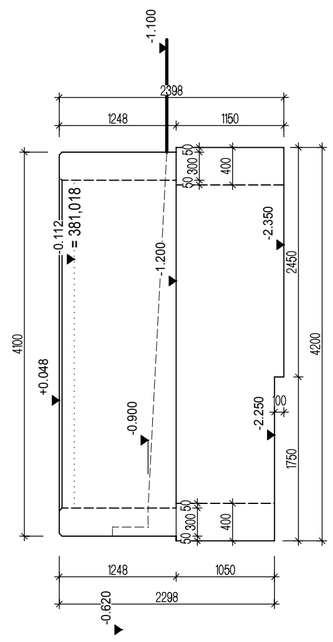

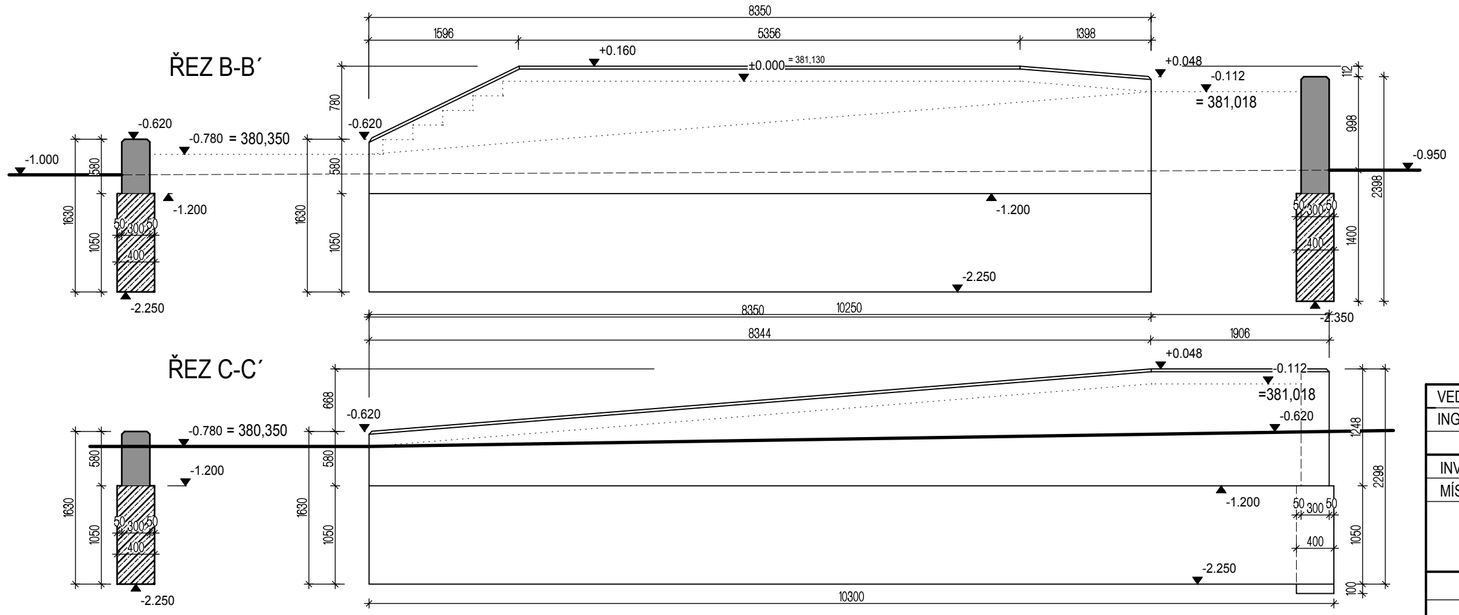

LEGENDA MATERIÁLŮ

	Beton - C 25/30 - XC3 - XF2
	Beton - C 30/37 - XC4 - XF4

Krytí betonářské výztuže - c=35 mm

VED. PROJEKTU	PROJEKTANT	VYPRACOVAL	KONTROLOVAL	**ING. VÁCLAV PAVLÍK IČO:13340301** PROJEKTOVÁ ČINNOST VE VÝSTAVBĚ SNĚHURČINA 712, 460 15 LIBEREC XV
ING. V. PAVLÍK	ING. V. ŠULC	ING. V. ŠULC		

INVESTOR	Město Hodkovice n.M., Nám. T.G.Masaryka 1, 463 42 Hodkovice n.M.	DATUM	10/2015
MÍSTO STAVBY	Liberecká č.p.19, k.ú. Hodkovice n.M., p.č.915	ÚČEL	DUR+DSP+DPS
ZDRAVOTNÍ STŘEDISKO LIBERECKÁ 19, HODKOVICE N. MOHELKOU BEZBARIÉROVÝ PŘÍSTUP A VSTUP		MĚŘÍTKO	1 : 50
		Č.ZAKÁZKY	P-15-04
		Č.ARCHIVNÍ	P-15-04 DUR+DSP+DPS
D.1.2 - STAVEBNĚ - KONSTRUKČNÍ ŘEŠENÍ		ČÍSLO PŘÍLOHY	
VÝKRES TVARU OPĚRNÝCH STĚN RAMPY A SCHODIŠTĚ		D.1.2.b.01	