




KOMUNIKACE ŽIVIČNÝ KRYT

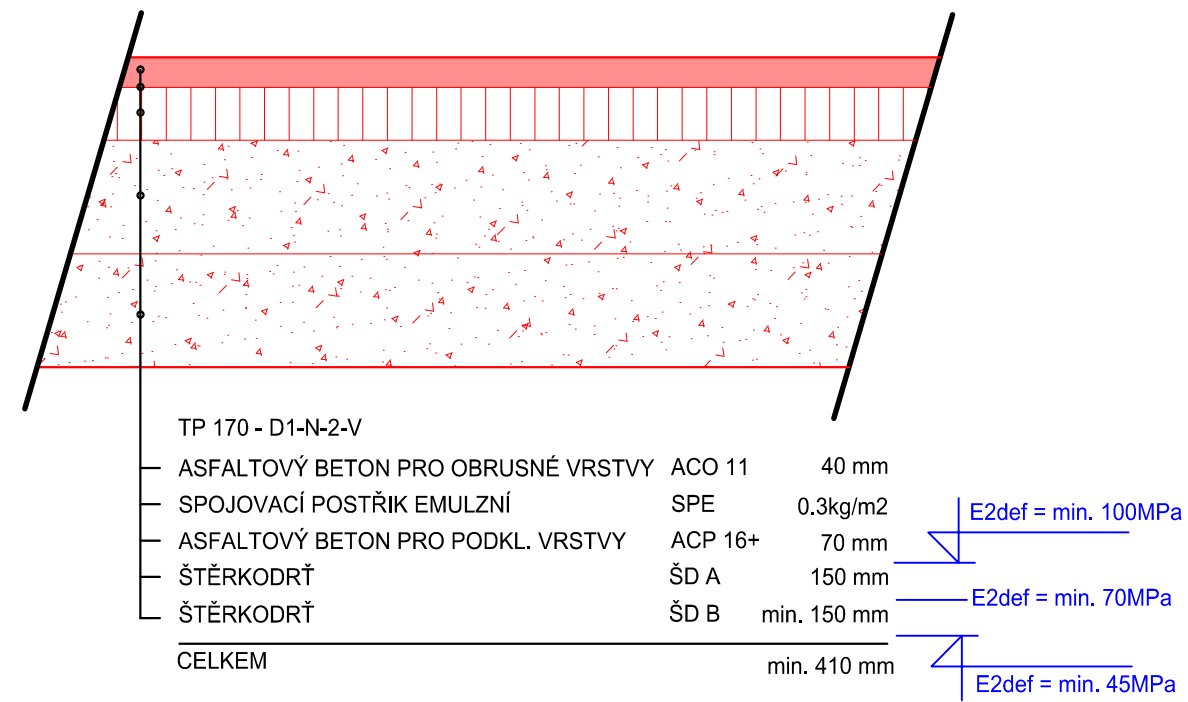


PARKOVÁNÍ A PLOCHA PRO KONTEJNERY BETONOVÁ DLAŽBA

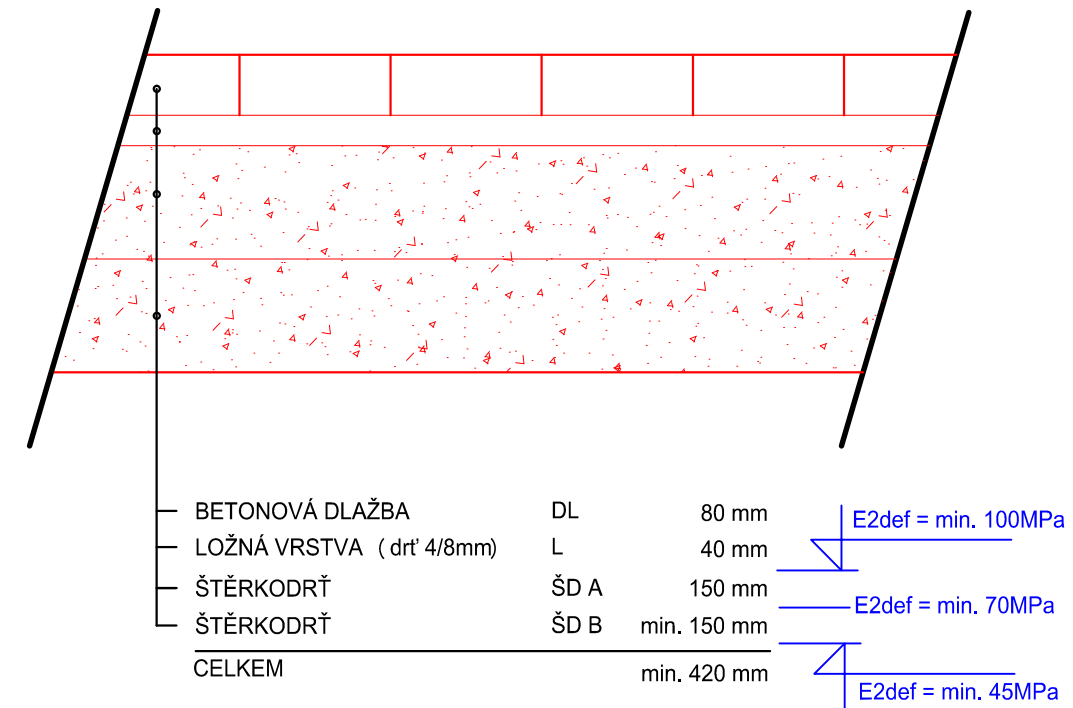

PŘÍDLAŽBA A ČÁST UL. DLOUHÝ KOPEC DLAŽBA KAMENNÁ DROBNÁ

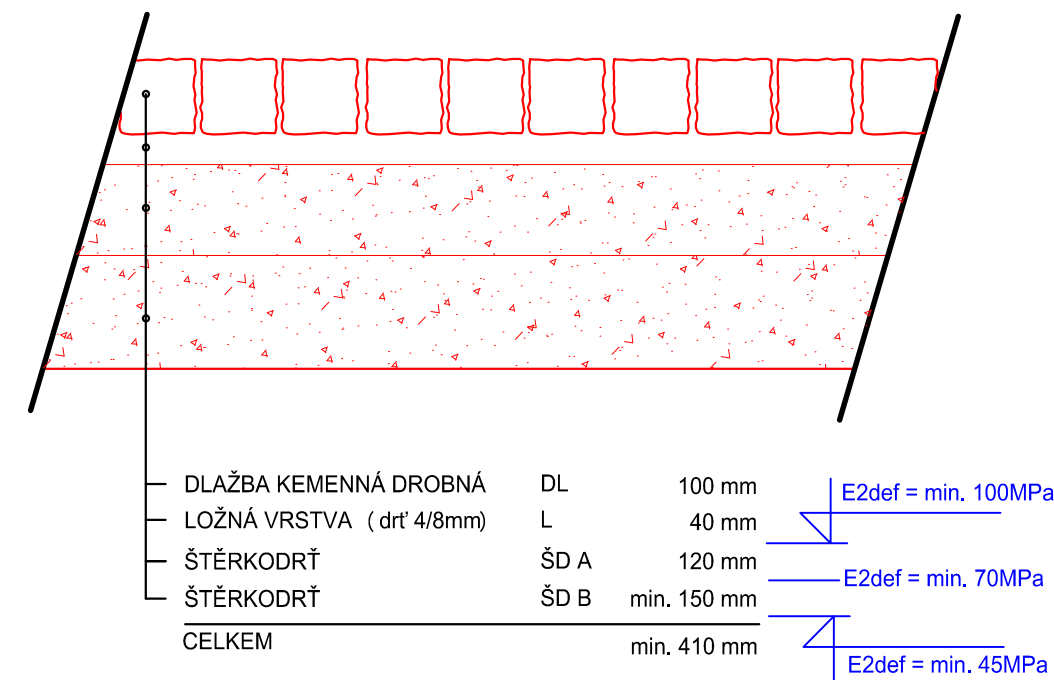

PŘÍDLAŽBA KAMENNÁ VELKOFORMÁTOVÁ DLAŽBA

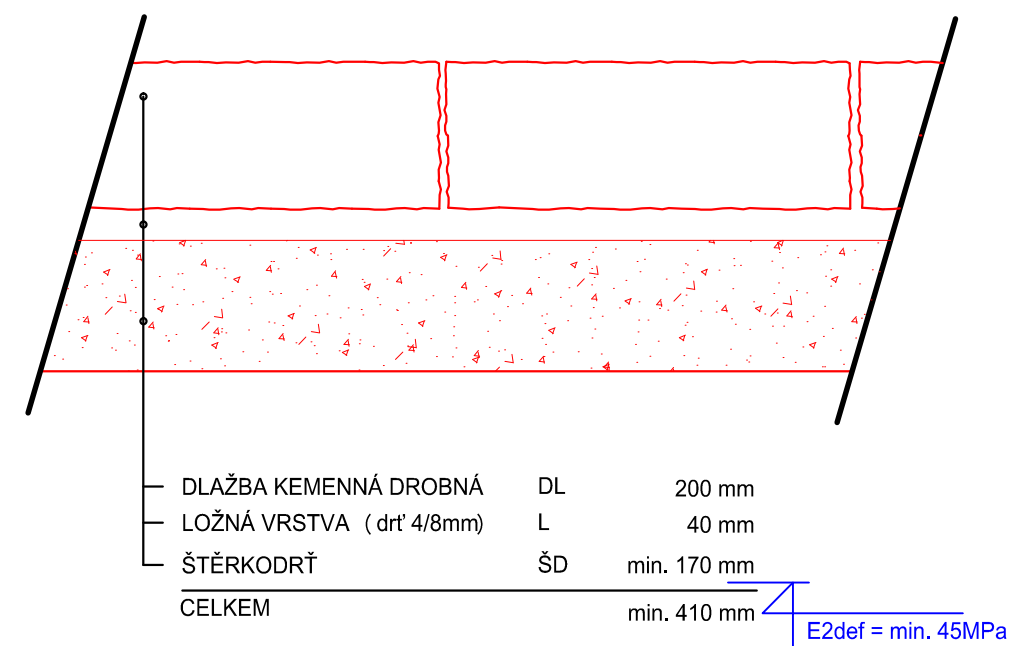

SO 102 - KOMUNIKACE

vypracoval:	Vojtěch Iwanejko	
zodp. projektant:	Ing. Zbyněk Nýdrle	
objednatel:	Město Hodkovice nad Mohelkou	tel.: 485 150 181, 485 150 579 nýdrle@nydrle-projekt.cz www.nydrle-projekt.cz
akce:	OPRAVA KOMUNIKACE UL. MLÝNSKÁ HODKOVICE NAD MOHELKOU	čísl.zak.: 38 - 18 stupeň: D S P datum: 05 / 2018 měřítko: 1 : 10
příloha:	DETAILY KONSTRUKCÍ	čísl.výkr. čísl.soupr. C.3.