


návrh DIO Hodkovice n.M. - oprava vnitřního prstence OK etapa 1.

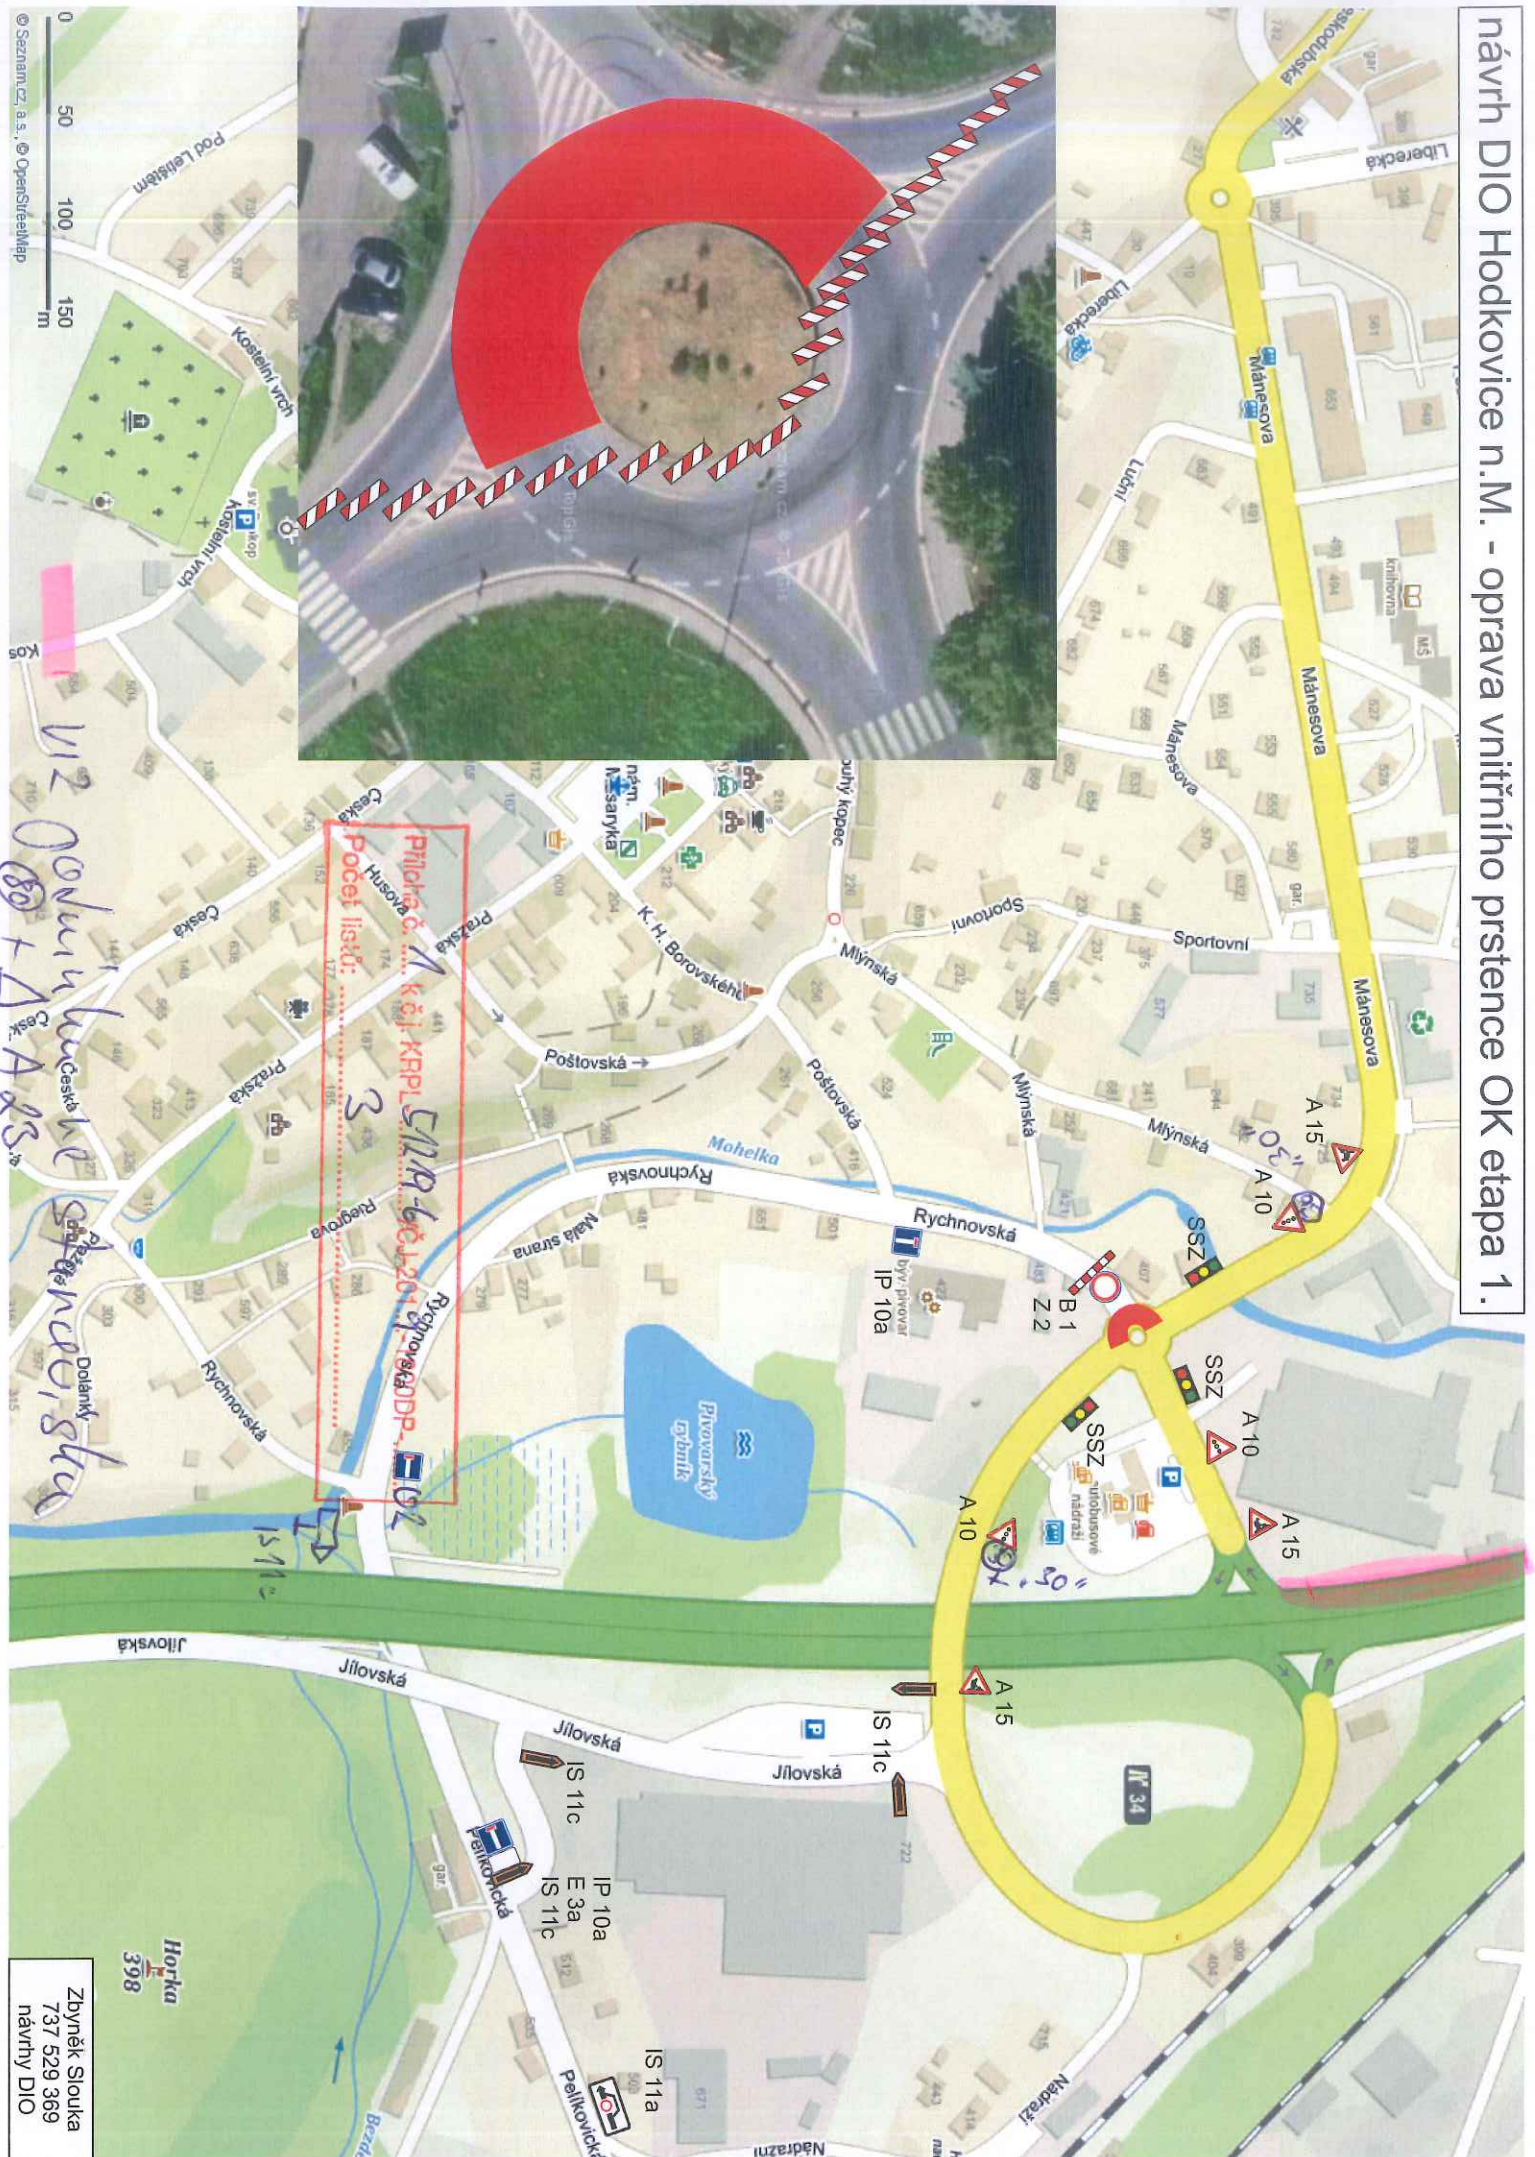



v2
 Dolní husar
 80 + Δ A 23

Přiloha č. 1 k č.j. KRPL 511P/6-1-2019/9196/DP-102
 Počet listů: 3

Zbyněk Slouka
 737 529 369
 návrhy DIO

Horka
 398



návrh DIO Hodkovice n.M. - oprava vnitřního prstence OK etapa 2.

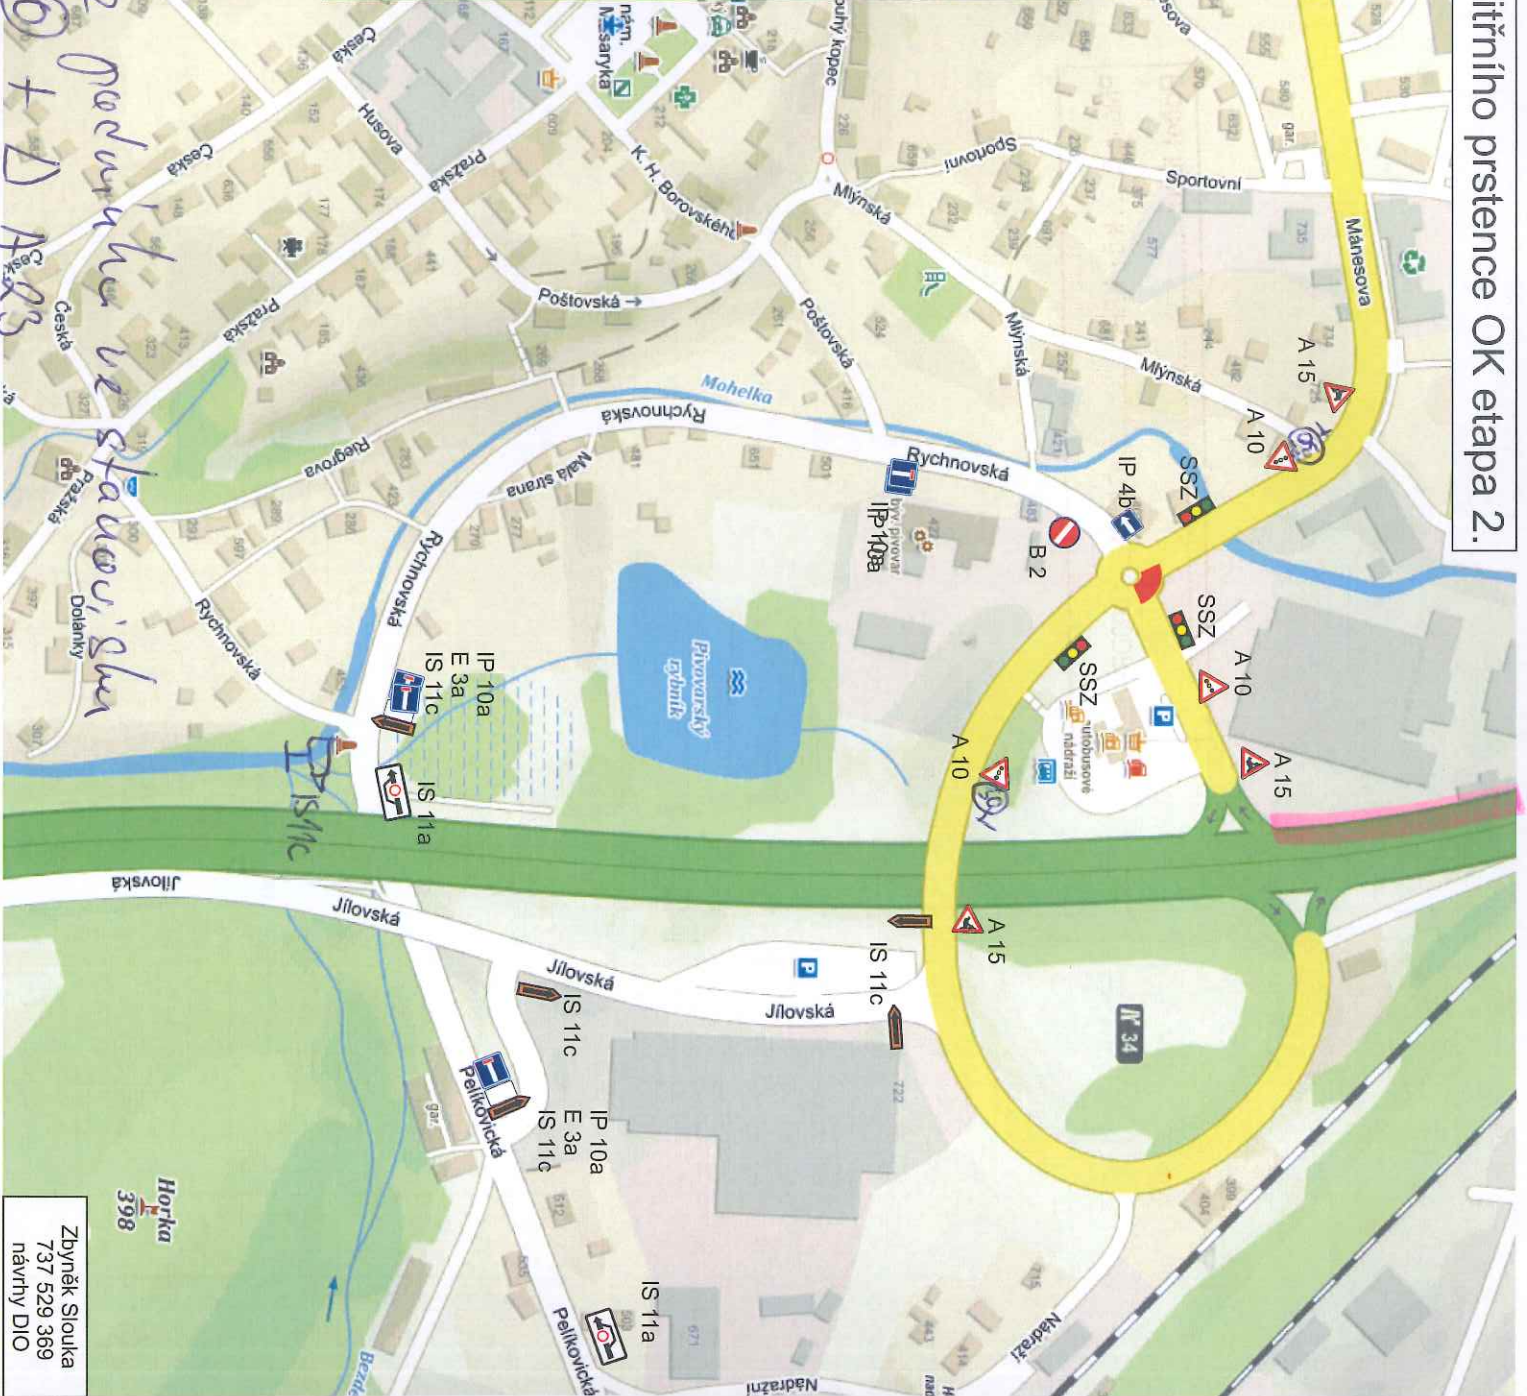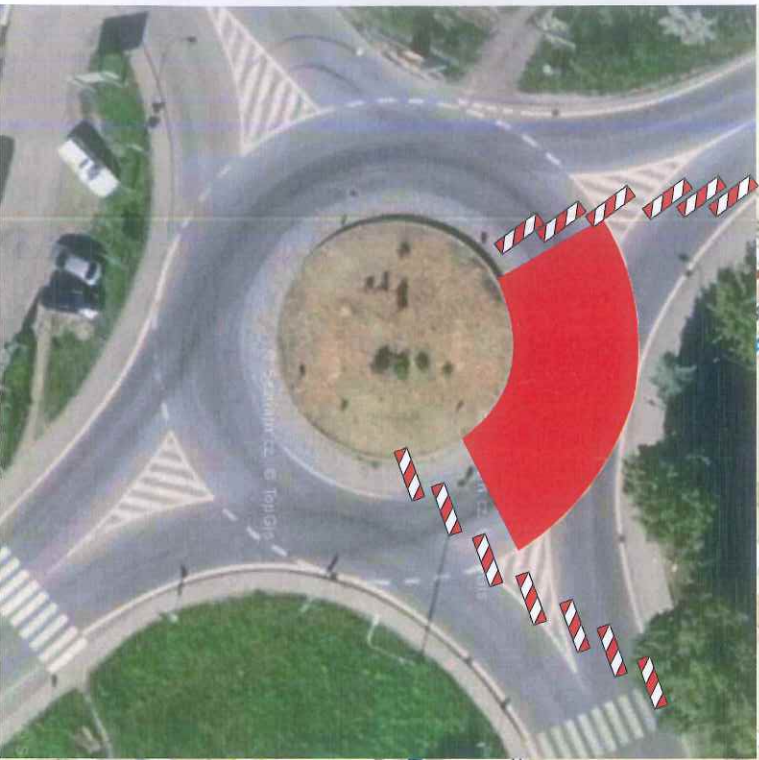

viz podání u stavebního úřadu + DPOS

Horka 398
 Zbyněk Slouka
 737 529 369
 návrhy DIO

návrh DIO Hodkovice n.M. - oprava vnitřního prstence OK etapa 3.

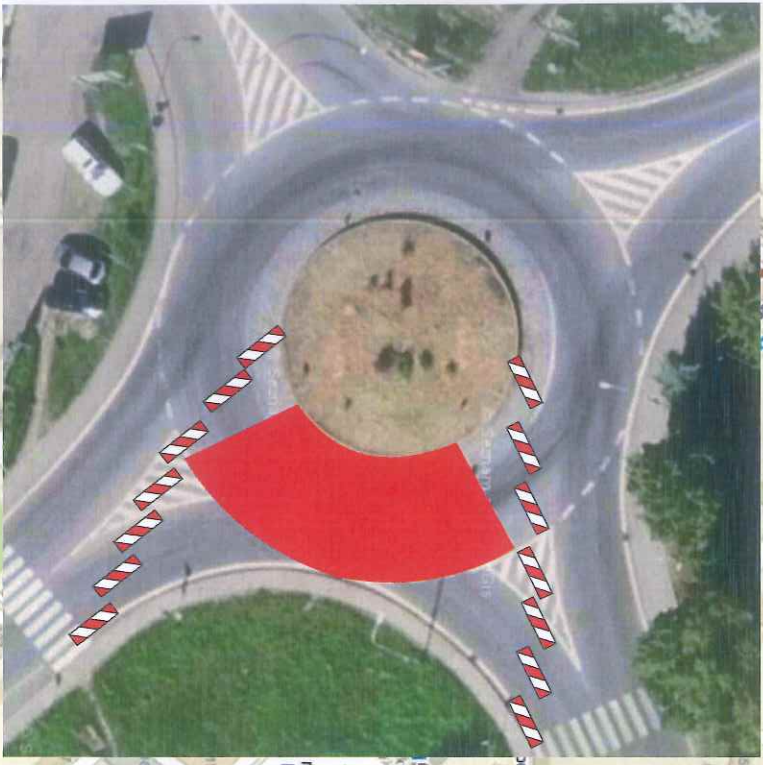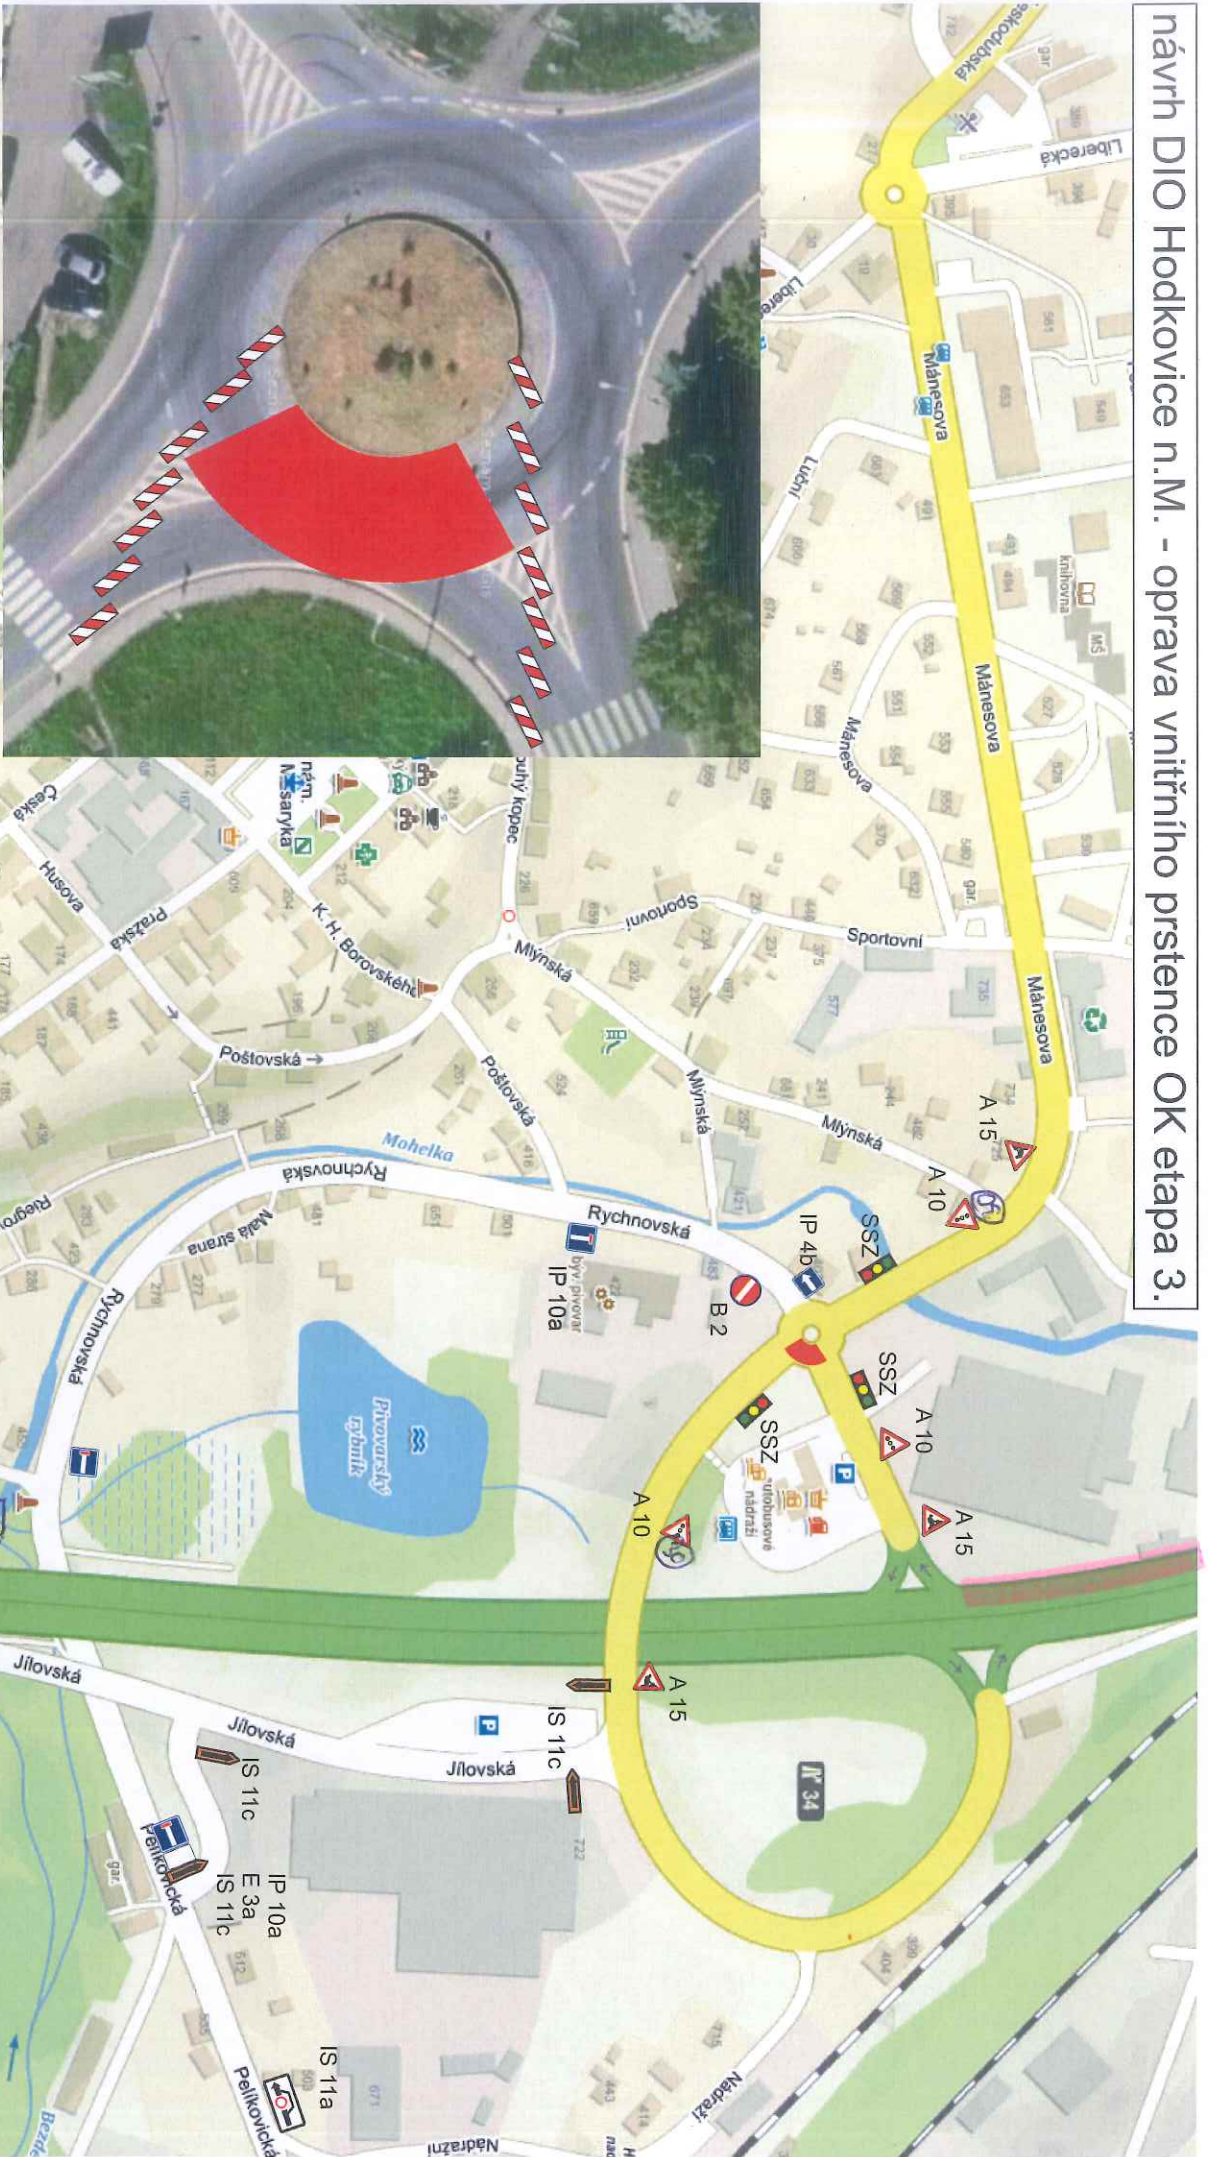

Horka
398
Zbyněk Slouka
737 529 369
návrhy DIO