


MAJETKOPRÁVNÍ ELABORÁT 1:100

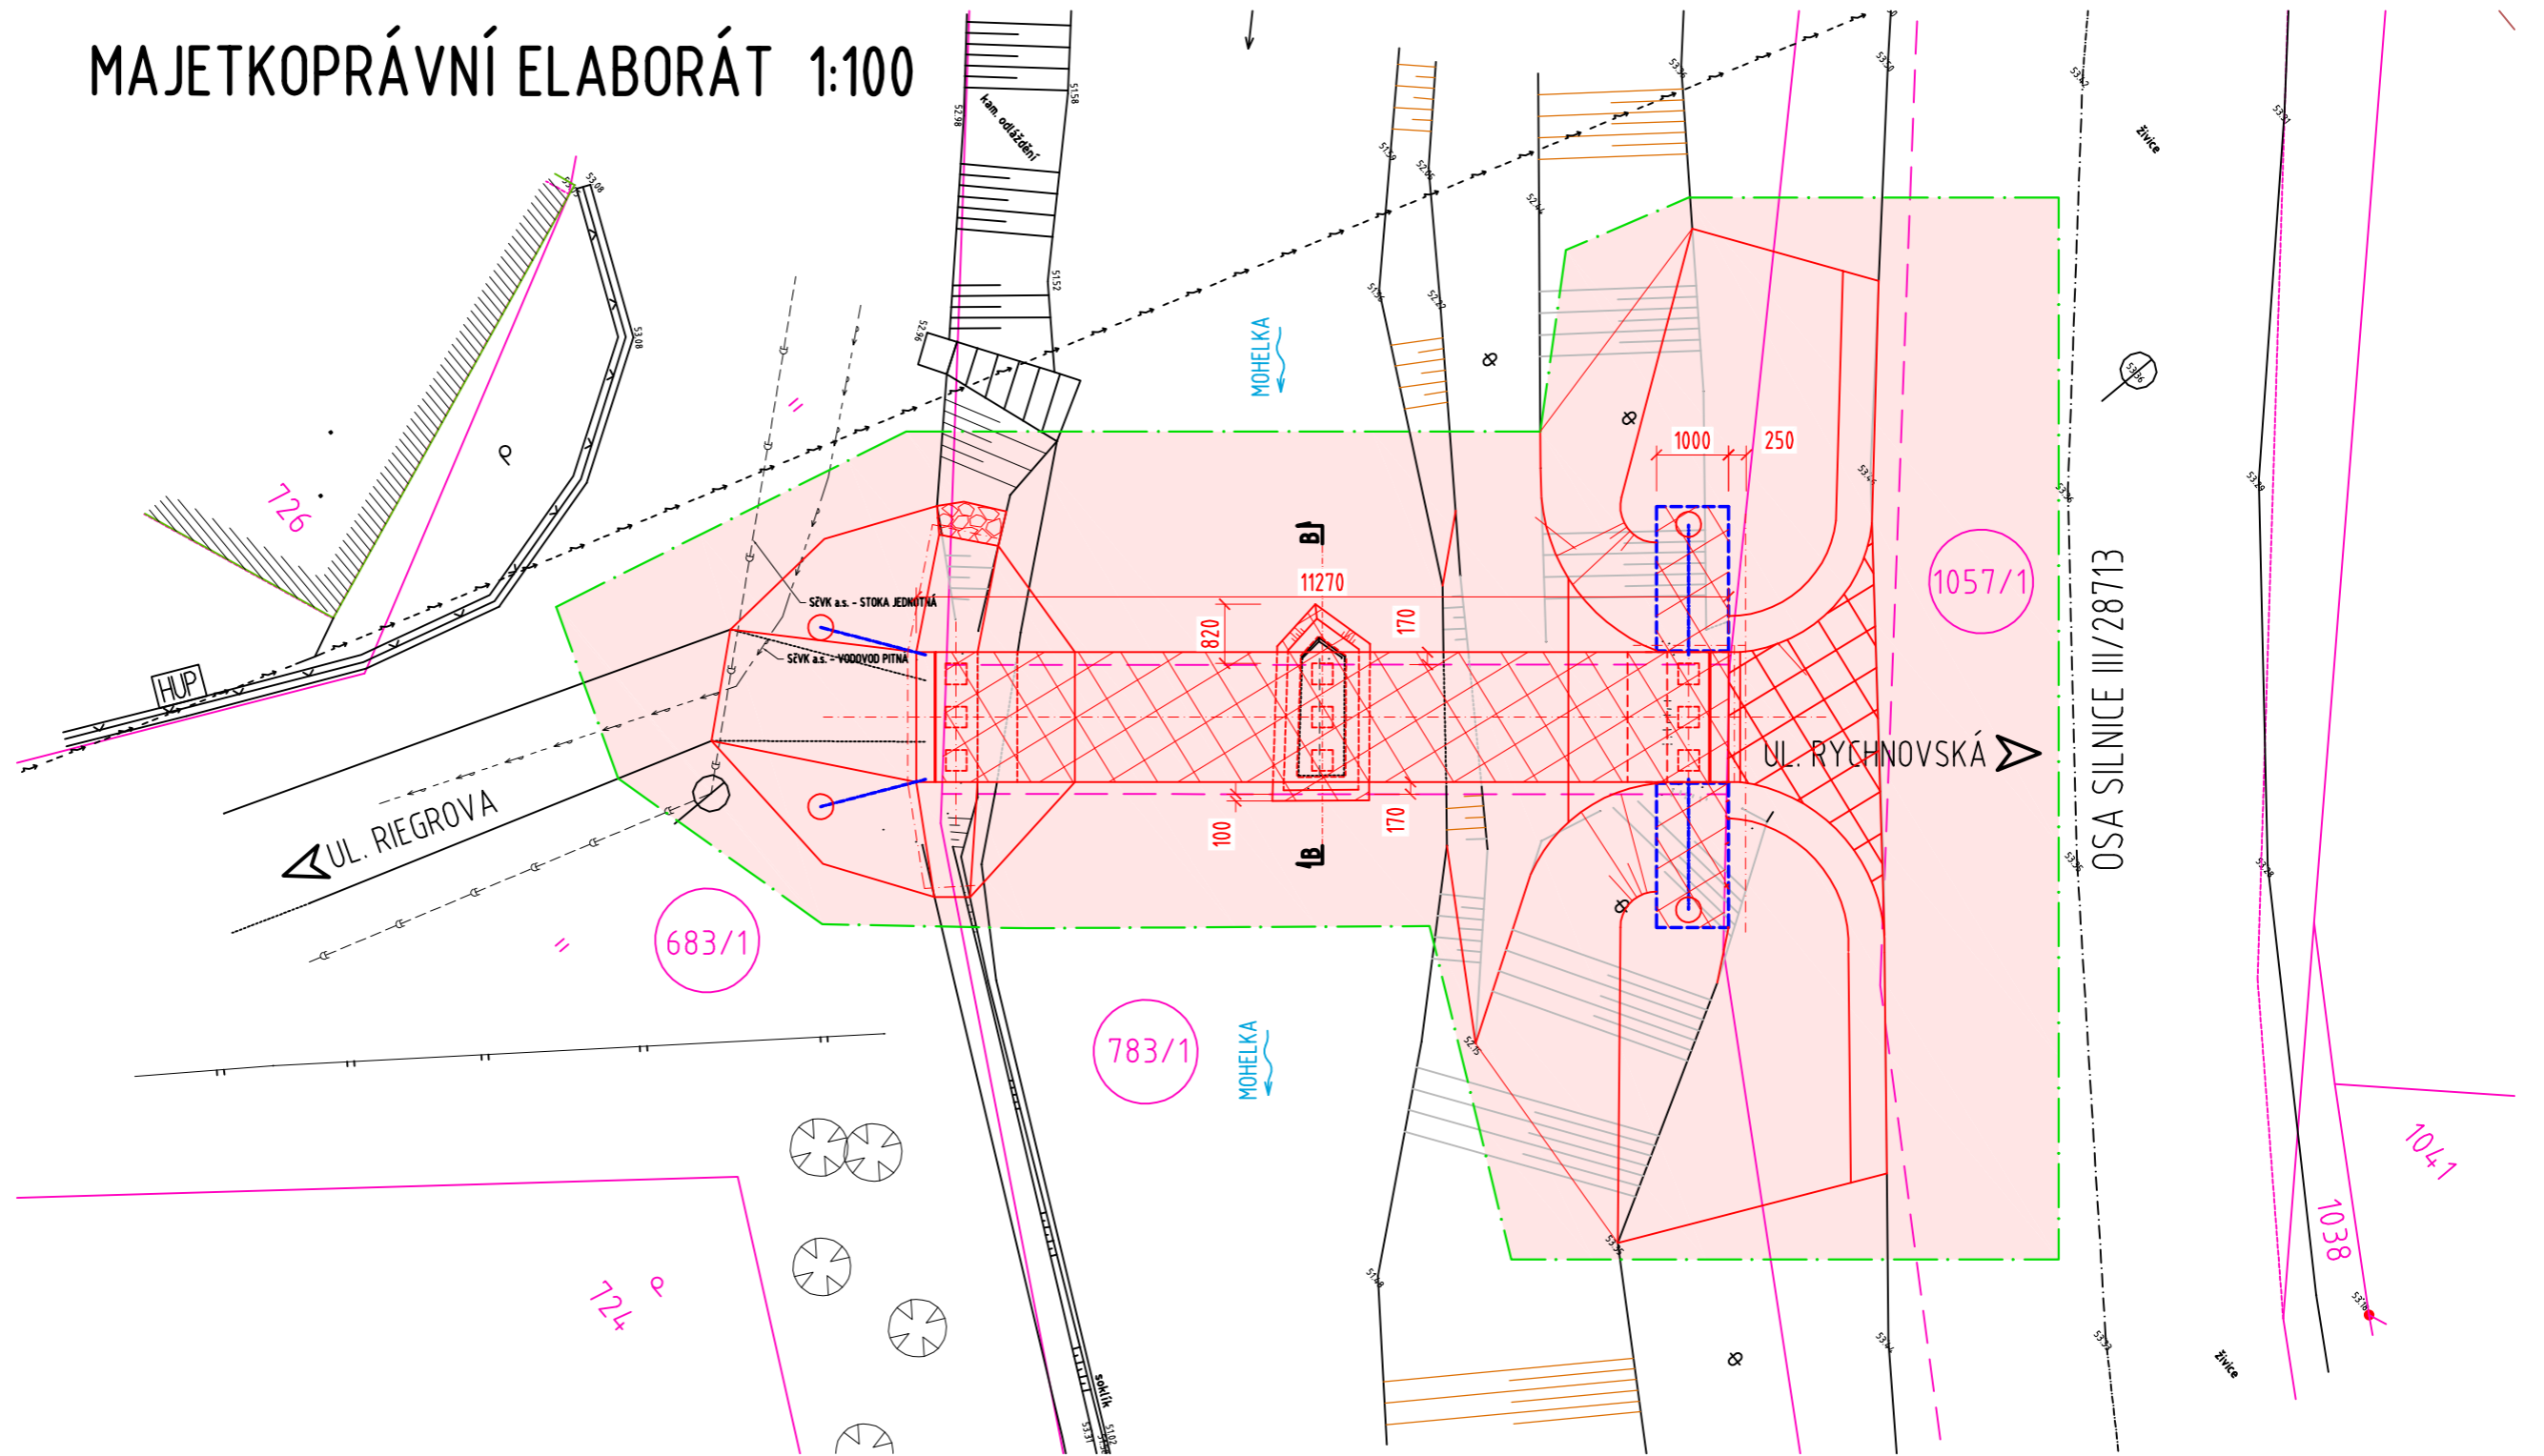

xxx/x POZEMEK DOTČENÝ STAVBOU

POZNÁMKA:

- INFORMATIVNÍ VÝPISY POZEMKŮ JSOU PŘÍLOHOU MAJETKOPRÁVNÍHO ELABORÁTU
- V RÁMCI STAVBY NEDOJDE KE ZMĚNĚ VYUŽITÍ ŽÁDNÉHO Z VÝŠE UVEDENÝCH STÁVAJÍCÍCH POZEMKŮ

LEGENDA BAREV:

- ZÁBOR DOČASNÝ DO 1 ROKU
- TRVALÝ ZÁBOR
- OBVOD STAVENIŠTĚ - DOČASNÝ ZÁBOR DO 1 ROKU
- KATASTRÁLNÍ HRANICE

KATASTRÁLNÍ ÚZEMÍ: HODKOVICE (640344)

PARCELNÍ Č.	VLASTNICKÉ PRÁVO	ZPF	VÝMĚRA (m ²)	ZPŮSOB VYUŽITÍ/ DRUH	DOČASNÝ ZÁBOR	TRVALÝ ZÁBOR
683/1	MĚSTO HODKOVICE NAD MOHELKOU. NÁM.T.G.MASARYKA 1 463 42 HODKOVICE N.M.	NE	2834	OSTATNÍ KOMUNIKACE	25.69	-
783/1	ČESKÁ REPUBLIKA, POVODÍ LABE, S.P. VÍTA NEJEDLÉHO 951/8, 500 03 HRADEC KRÁLOVÉ	NE	11 244	KORYTO VODNÍHO TOKU	101.42	24.37
1057/1	LIBERECKÝ KRAJ, KSS LK, P.O. ČESKÉ MLÁDEŽE 632/32, 460 06 LIBEREC	NE	6792	SILNICE, OSTATNÍ PLOCHA	64.15	5.72