




PŮDORYS 1:100

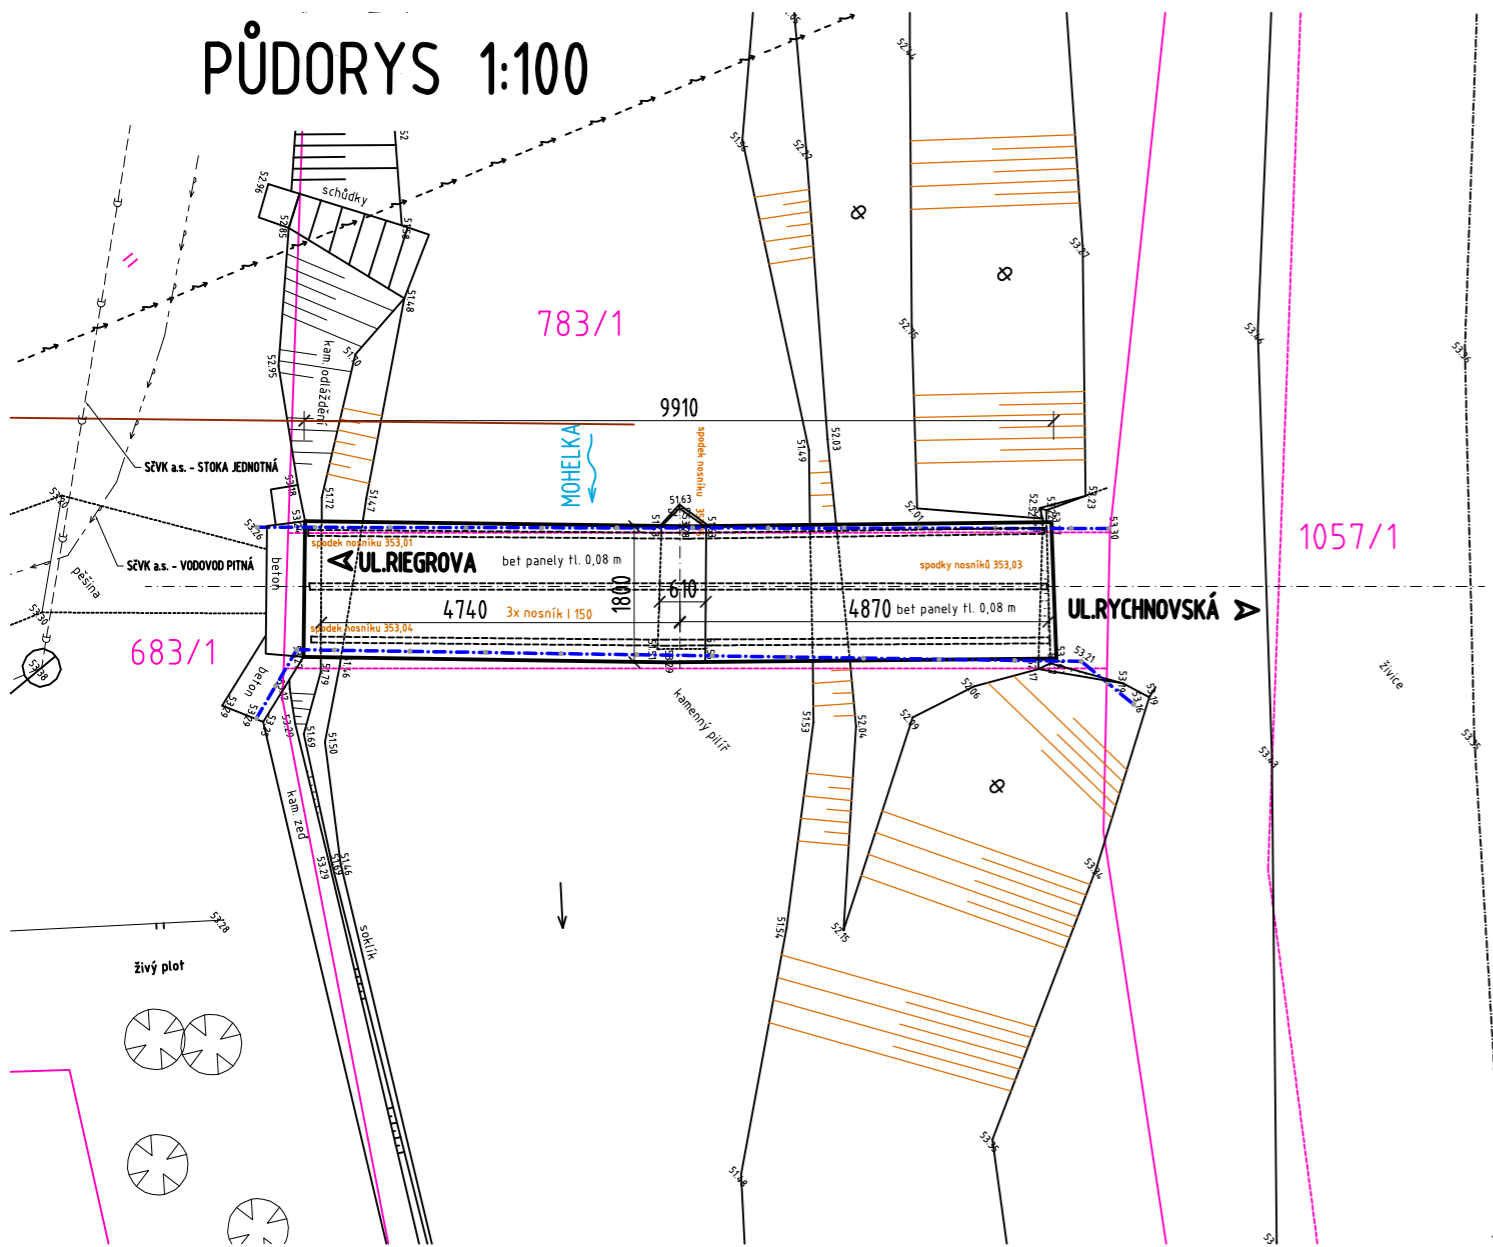

PŘÍČNÝ ŘEZ 1:50

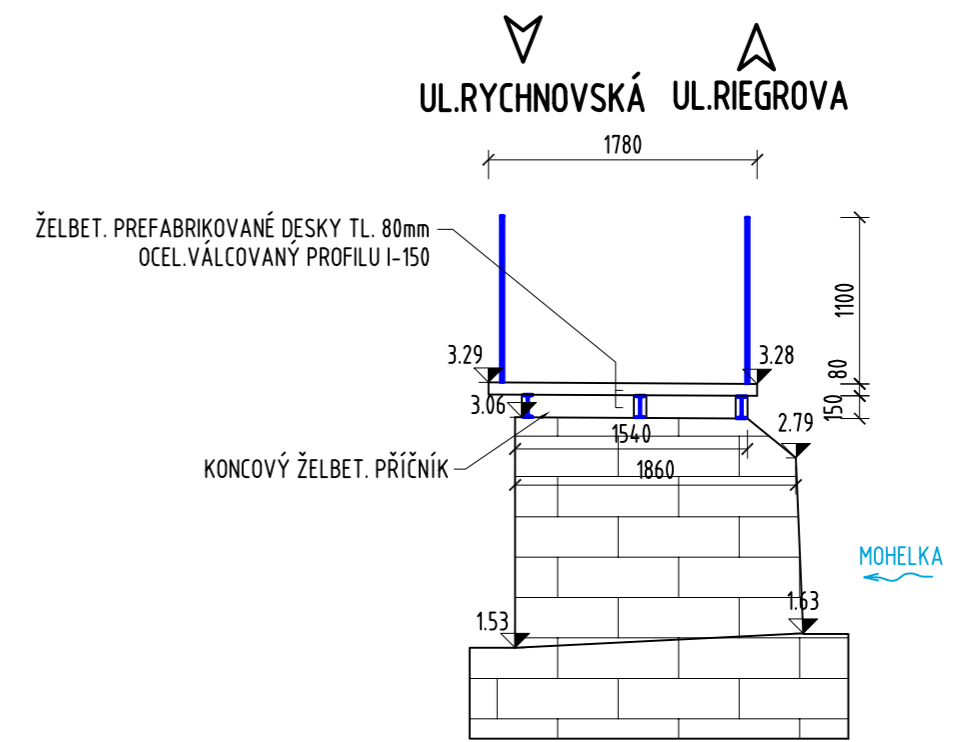

PODÉLNÝ ŘEZ 1:100

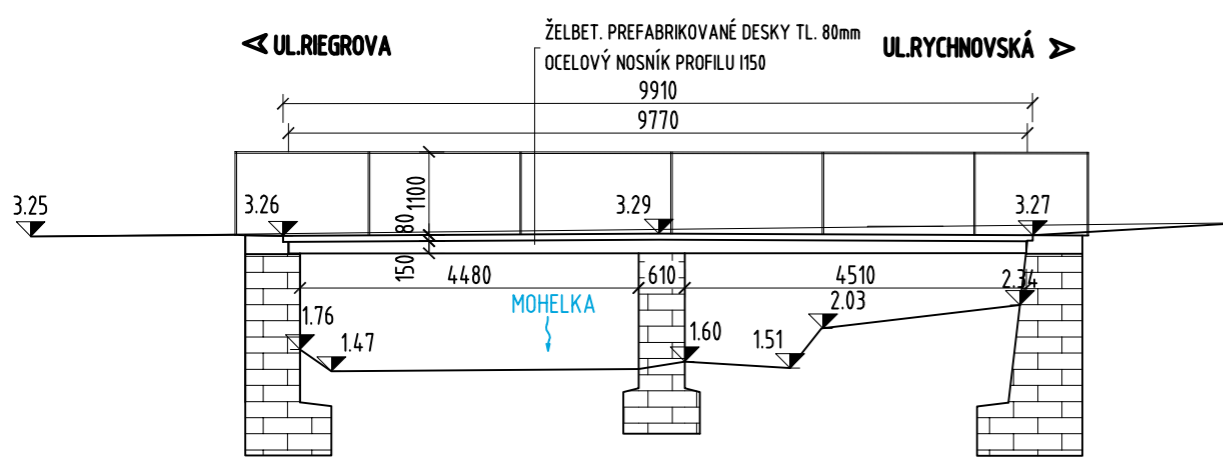

SOUŘADNICOVÝ SYSTÉM: S-JTSK
VÝŠKOVÝ SYSTÉM: Bpv

SO 201

Rekonstrukce mostu

<p>Pod Vodárnou 4746 466 05 Jablonec nad Nisou +420 734 158 363</p>	vypracoval	B.LOUTHANOVÁ	investor	MÚ Hodkovice n.Mohelkou
	zodp. projektant	ING.R.LOUTHANOVÁ	zak. číslo	17-003
	akce :		datum	09/2017
	Rekonstrukce lávky u Buriánky přes Mohelku v Hodkovicích nad Mohelkou		stupeň	DSP, PDPS
	příloha:		měřítko	1:100, 50
Dispoziční výkres - stávající stav			č. přílohy:	paré:
				C.2.