


# VYTÝČENÍ STAVBY 1:100

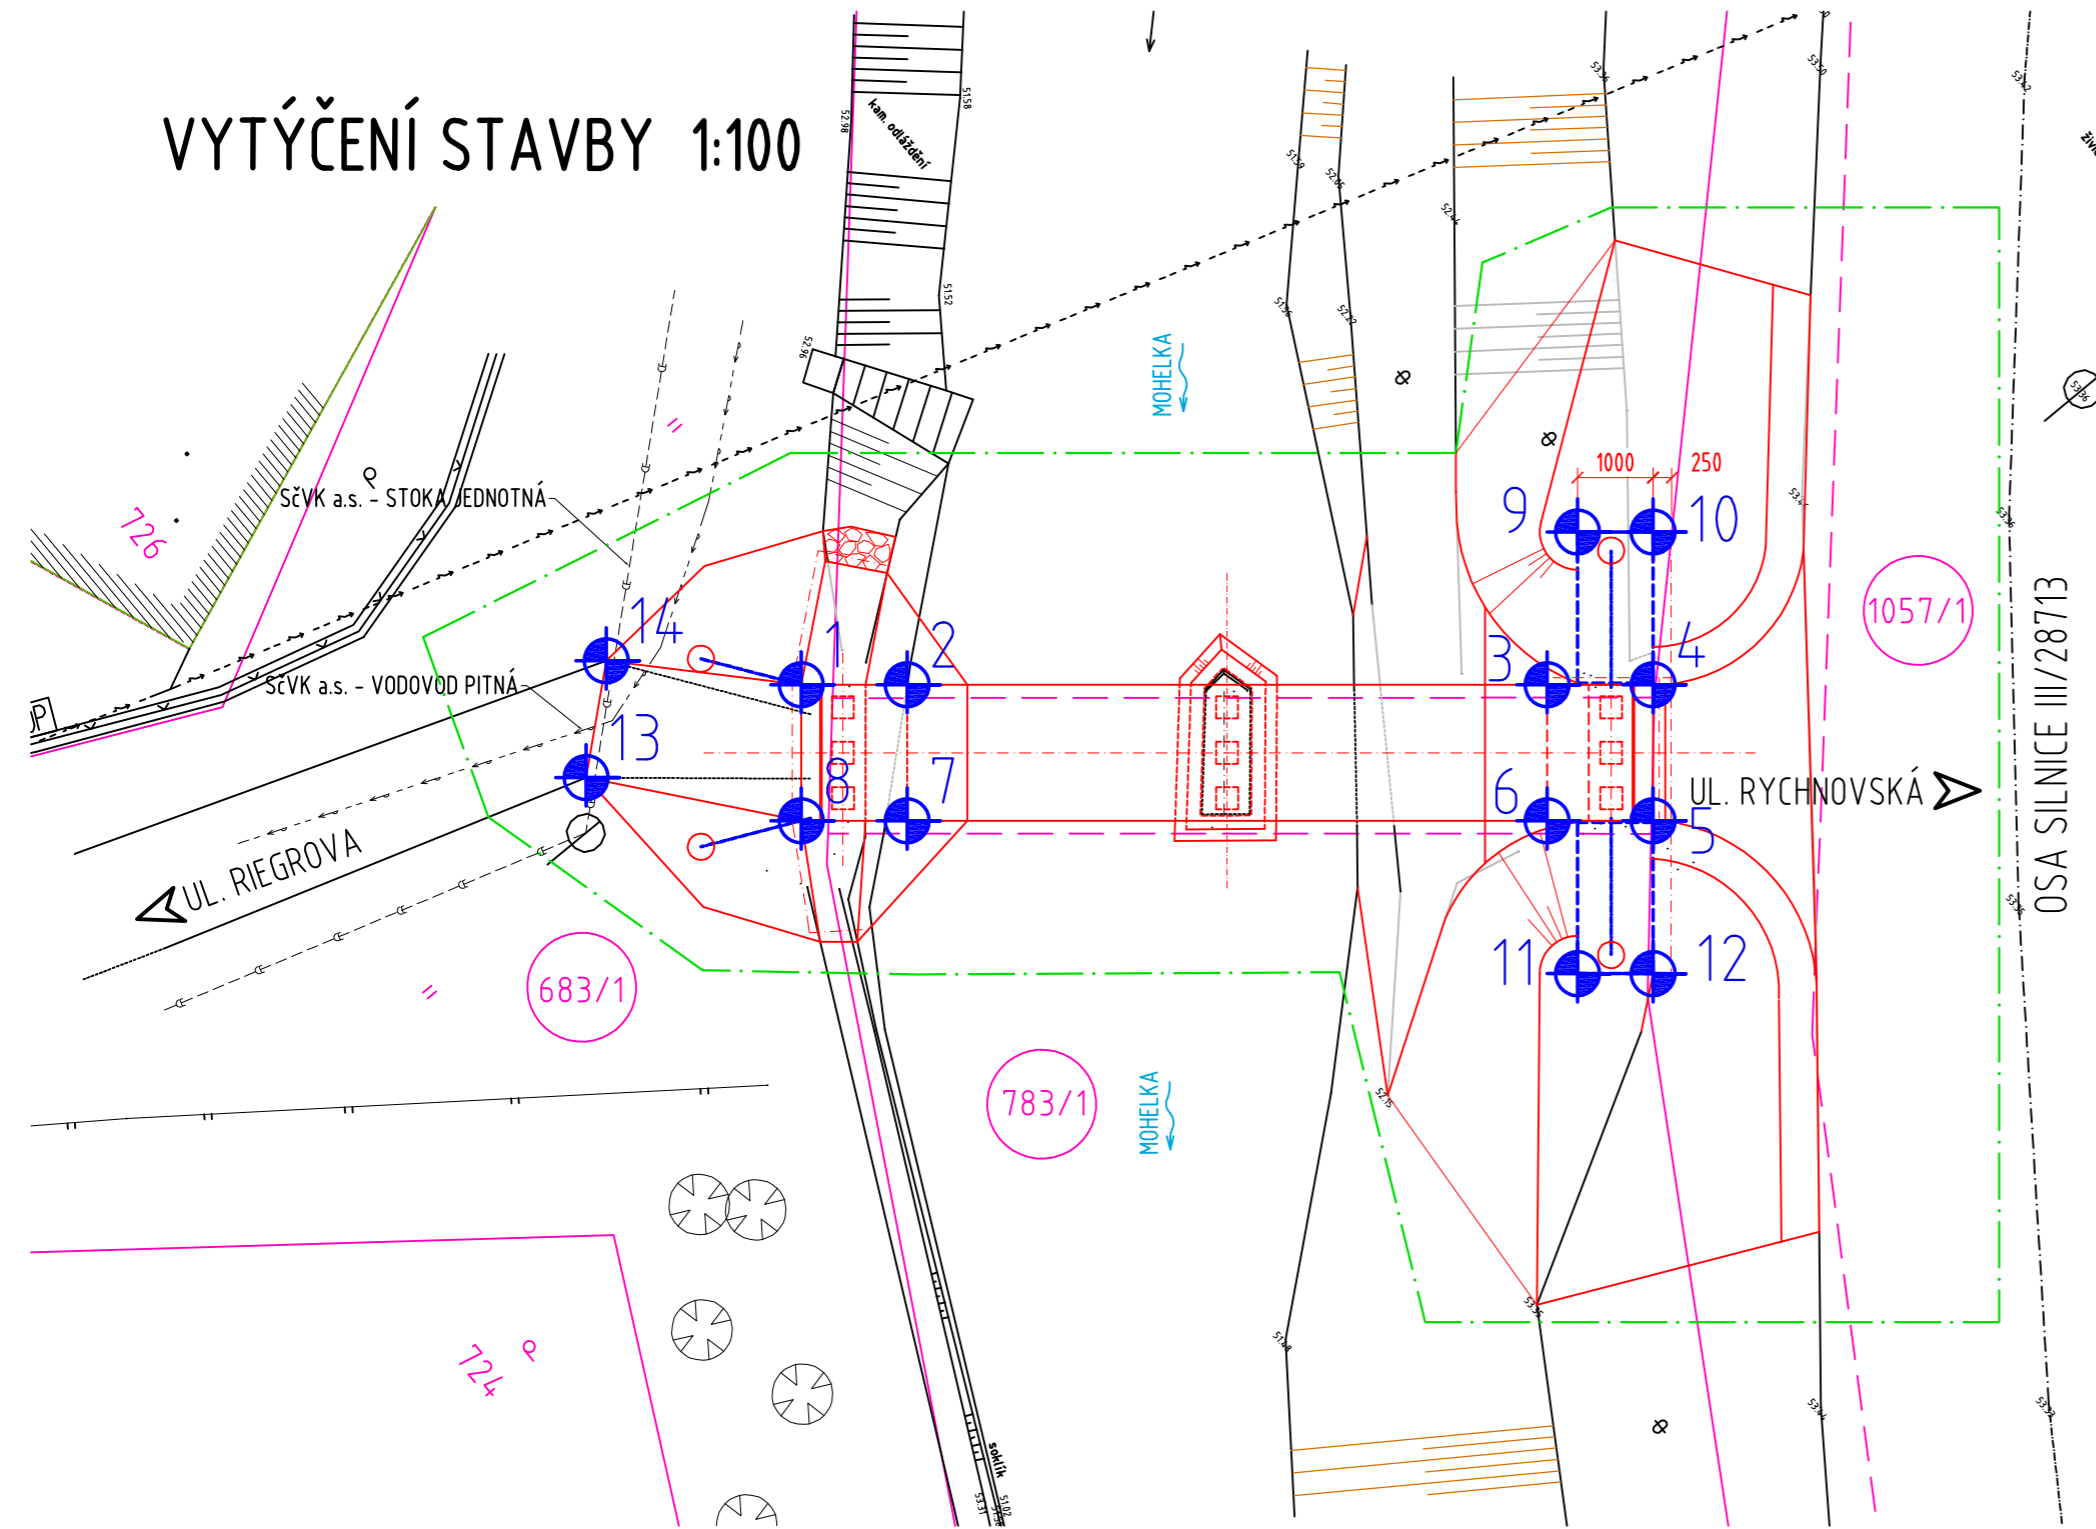


# VYTÝČENÍ STAVBY

BOD	Y [m]	X [m]	
1	686927.371	985684.627	ZÁKLAD
2	686926.478	985683.549	
3	686921.075	985677.031	
4	686920.181	985675.953	
5	686918.795	985677.101	
6	686919.689	985678.180	
7	686925.092	985684.698	
8	686925.985	985685.775	
9	686922.374	985675.434	GABIONY
10	686921.736	985674.664	
11	686917.878	985679.160	
12	686917.240	985678.391	
13	686928.240	985687.600	CESTA
14	686929.260	985686.410	

SOUŘADNICOVÝ SYSTÉM: S-JTSK  
VÝŠKOVÝ SYSTÉM: Bpv

## SO 201

## Rekonstrukce lávky

 MOSTY A INŽENÝRSKÉ KONSTRUKCE Pod Vodárnou 4746 466 05 Jablonec nad Nisou +420 734 158 363	vypracoval	ING.R.LOUTHANOVÁ	investor	MÚ Hodkovice n.Mohelkou	
	zodp. projektant	ING.R.LOUTHANOVÁ	zak. číslo	17-003	
	akce :	Rekonstrukce lávky u Buriánka přes Mohelku v Hodkovicích nad Mohelkou		datum	09/2017
	příloha:	Vytýčení stavby		stupeň	DSP, PDPS
				měřítko	1:100
			č. přílohy:	paré:	
			<b>C.8.</b>		