


SITUACE STAVBY 1:100

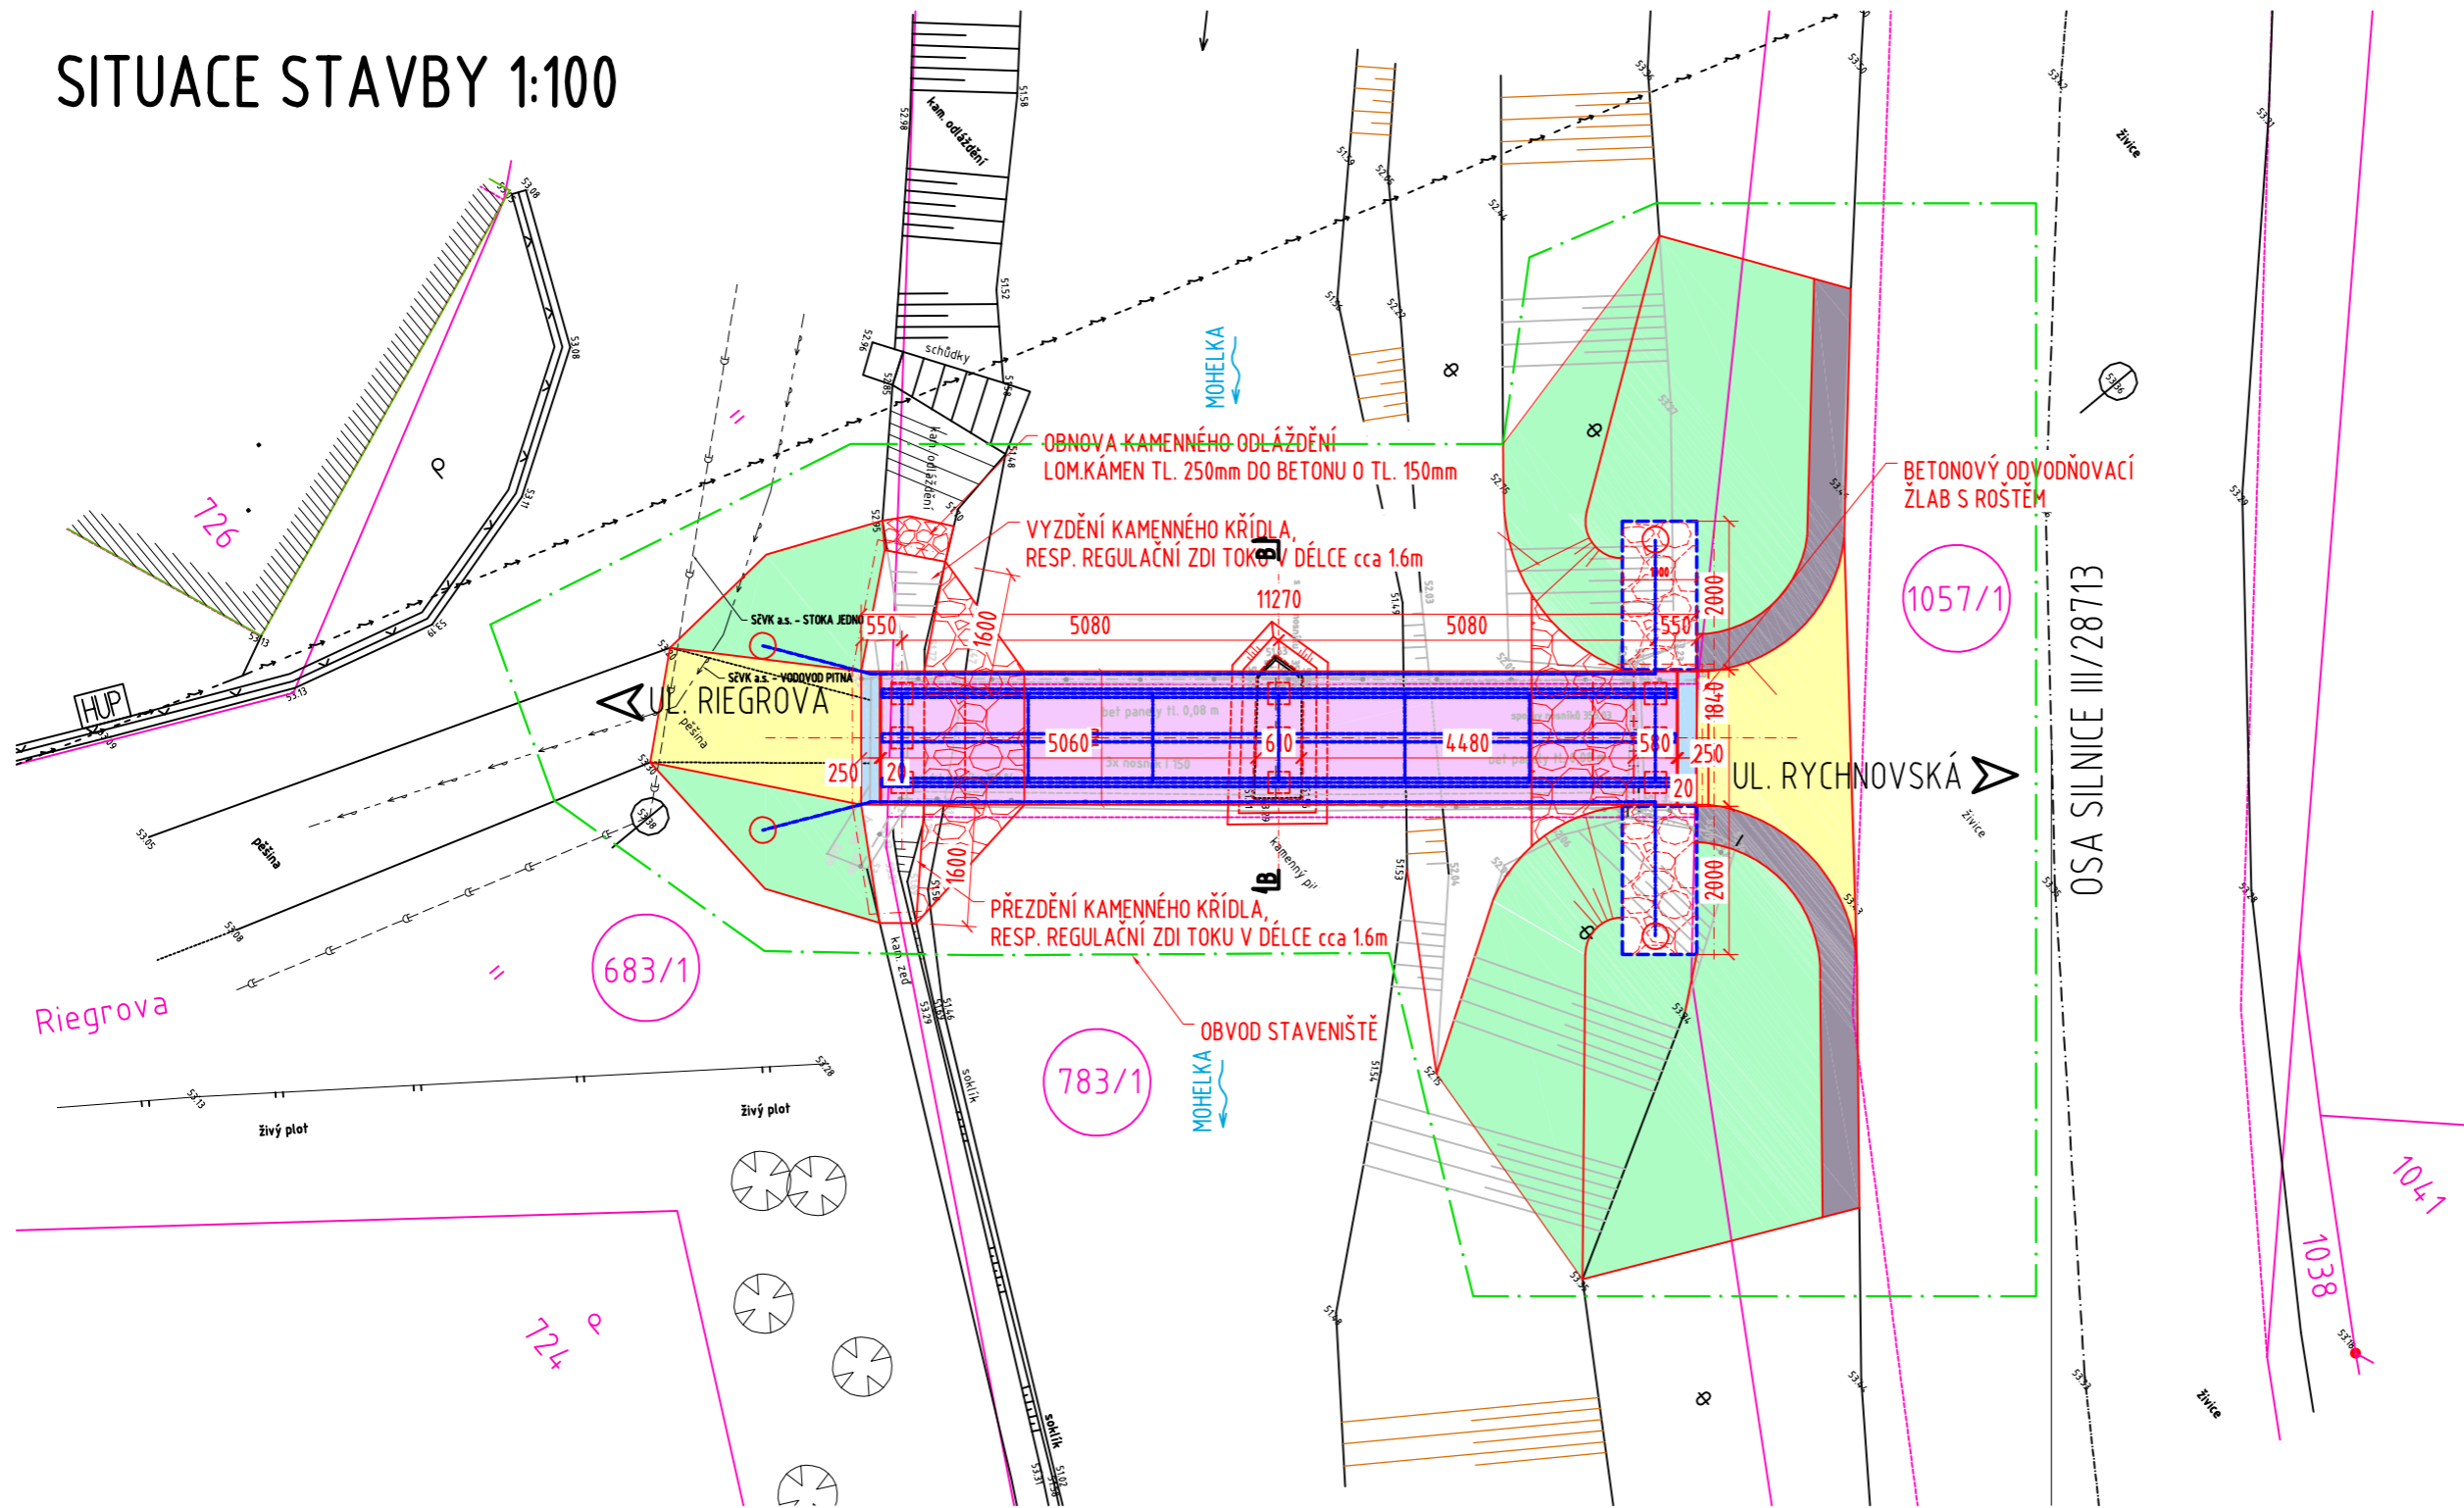

LEGENDA:

- ŽULOVÉ ELUVIUM
- OHUMUSOVÁNÍ A OSETÍ
- NEZPEVNĚNÁ KRAJNICE
- POCHOZÍ PLOCHA Z KOMPOZITU
- ZÁVĚRNÁ ZÍDKA
- DLAŽBA Z LOM.KAMENE
- GABIONY
- STÁVAJÍCÍ STAV
- NOVÝ STAV
- KATASTRÁLNÍ HRANICE
- OBVOD STAVENIŠTĚ

SOUŘADNICOVÝ SYSTÉM: S-JTSK
VÝŠKOVÝ SYSTÉM: Bpv

KATASTRÁLNÍ ÚZEMÍ: HODKOVICE (640344)

PARCELNÍ Č.	VLASTNICKÉ PRÁVO	ZPF	VÝMĚRA (m ²)	ZPŮSOB VYUŽITÍ/ DRUH
683/1	MĚSTO HODKOVICE NAD MOHELKOU. NÁM.T.G.MASARYKA 1 463 42 HODKOVICE N.M.	NE	2834	OSTATNÍ KOMUNIKACE
783/1	ČESKÁ REPUBLIKA, POVODÍ LABE, S.P. VÍTA NEJEDLÉHO 951/8, 500 03 HRADEC KRÁLOVÉ	NE	11 244	KORYTO VODNÍHO TOKU
1057/1	LIBERECKÝ KRAJ, KSS LK, P.O. ČESKÉ MLÁDEŽE 632/32, 460 06 LIBEREC	NE	6792	SILNICE, OSTATNÍ PLOCHA

SO 201

RAI
PROJEKT
MOSTY A INŽENÝRSKÉ KONSTRUKCE

Pod Vodárnou 4746
466 05 Jablonec nad Nisou
+420 734 158 363

vypracoval	ING.R.LOOTHANOVÁ	investor	MÚ Hodkovice n.Mohelkou	
zodp. projektant	ING.R.LOOTHANOVÁ	zak. číslo	17-003	
akce :	Rekonstrukce lávky u Buriánka přes Mohelku v Hodkovicích nad Mohelkou		datum	09/2017
příloha:	Situace stavby		stupeň	DSP, PDPS
			měřítko	1:100
			č. přílohy:	paré:
			B.2.	