



SITUACE 1:250

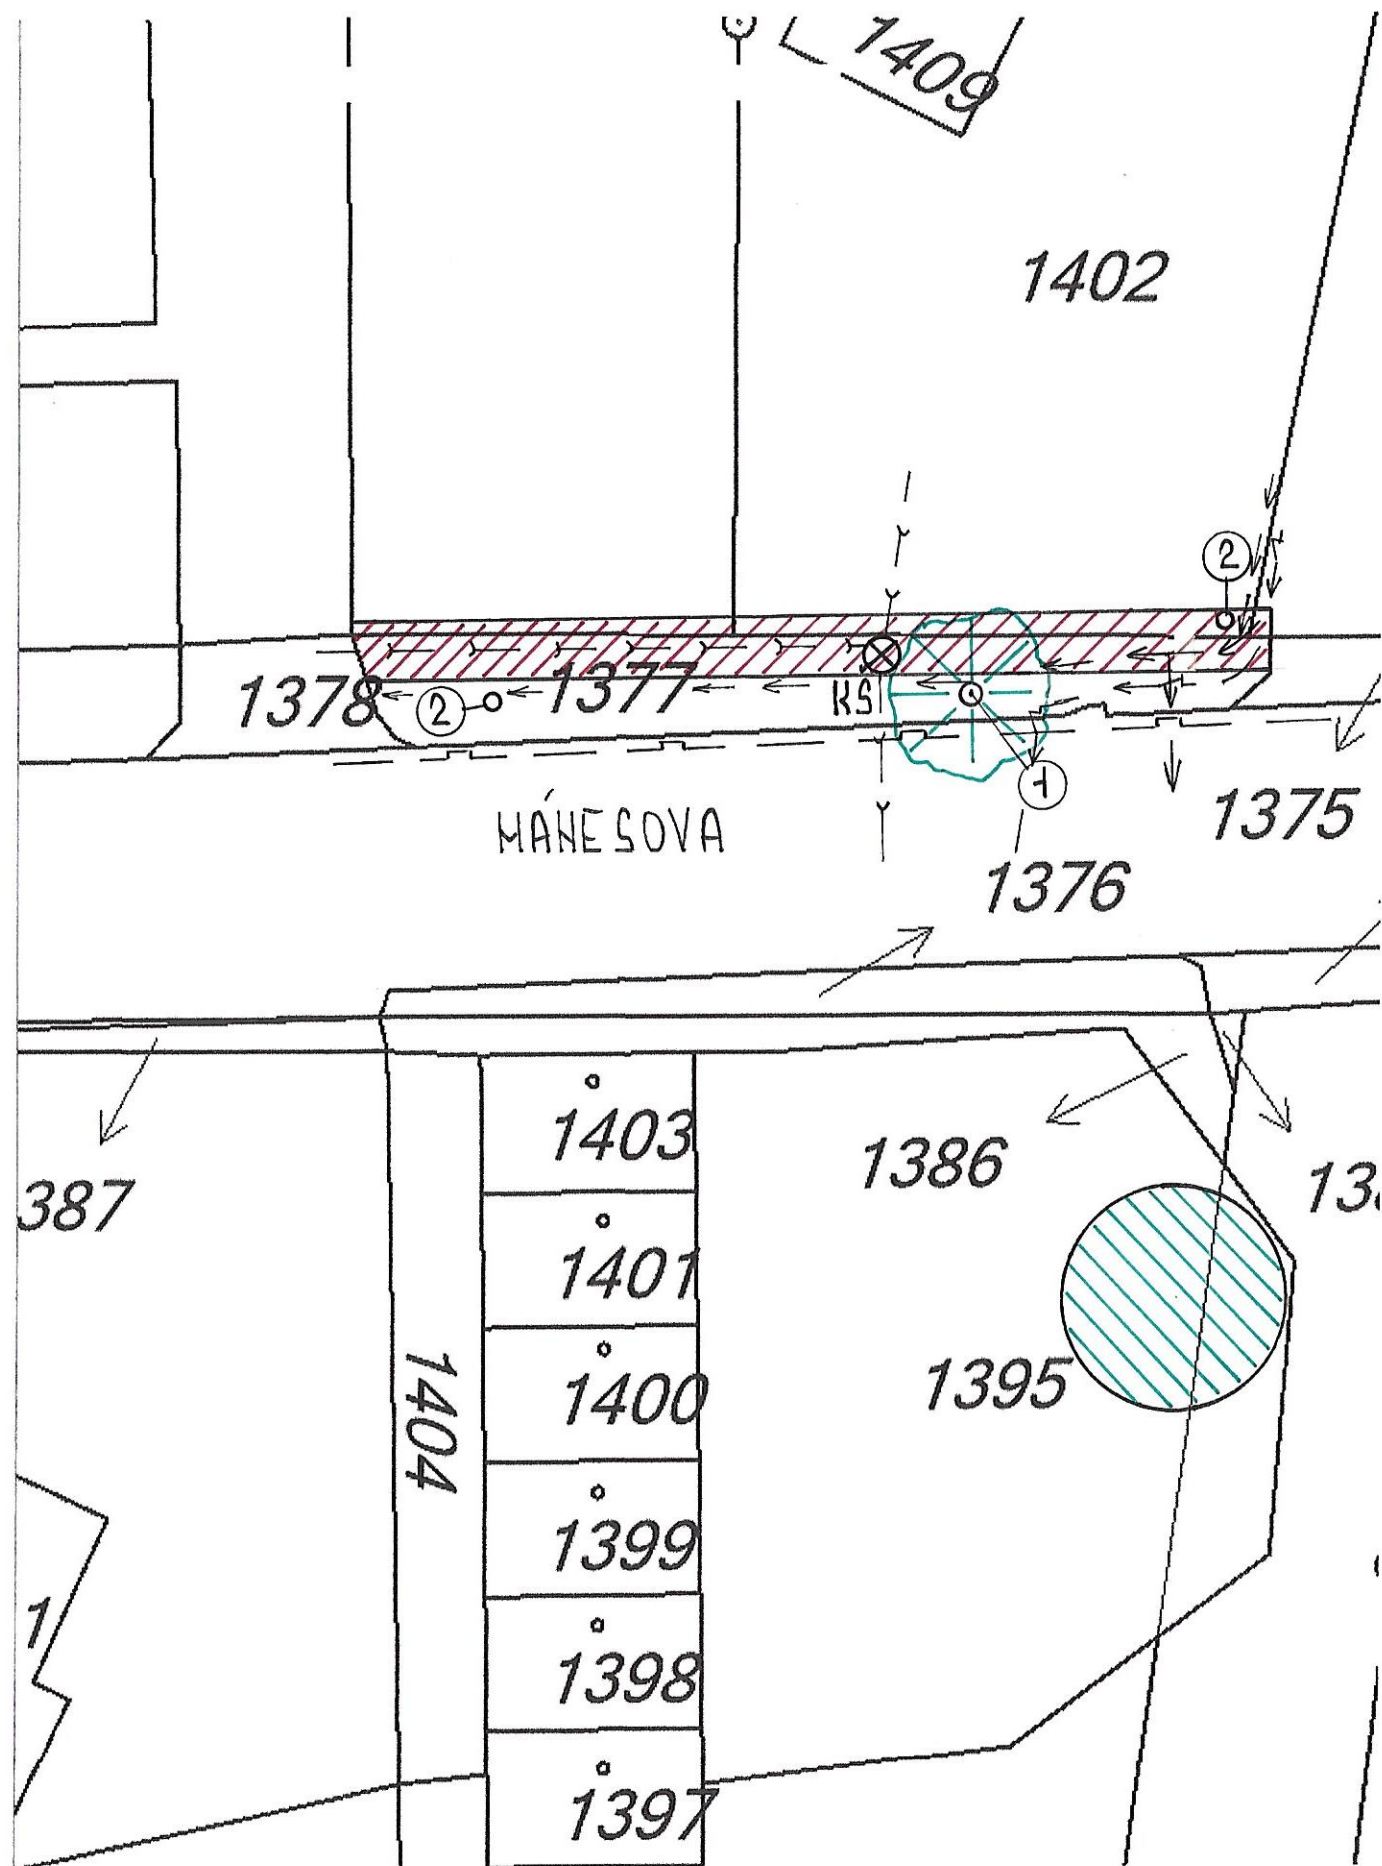

VZOROVÝ ŘEZ 1:10

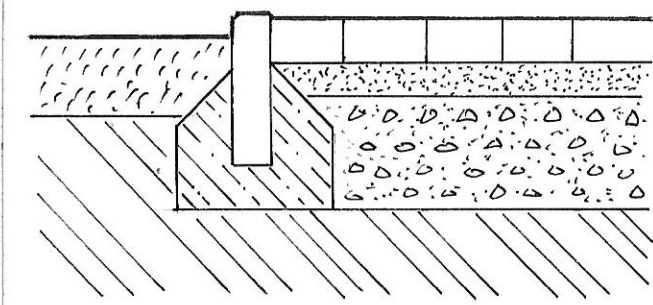

- BETON ZÁMKOVÁ DLAŽBA	60 MM
- LOŽNÁ VRSTVA - DRŤ 4-8	40 MM
- ŠTERKODRŤ 0-32	150 MM
CELKEM	250 MM

LEGENDA:

- OPRAVA ČÁSTI CHODNÍKU, BETONOVÉ OBRUBNÍKY
- PROSTOR PRO MEZIDEPONII A USKLADNĚNÍ MATERIÁLU
- KANALIZAČNÍ ŠACHTA
- LÍPA - POKÁČET
- SLOUPY VEŘEJNÉHO OSVĚTLENÍ
- KABELOVÉ VEDENÍ NN
- VODOVOD
- STL PLYNOVOD
- KANALIZACE

OPRAVA ČÁSTI CHODNÍKU - ULICE MÁNESOVA, HODKOVICE N.M.
 SITUACE A VZOROVÝ ŘEZ, M 1:10, 1:250, 2×A4, 3/2020, B. WEINFURTER