


PODLESÍ 544

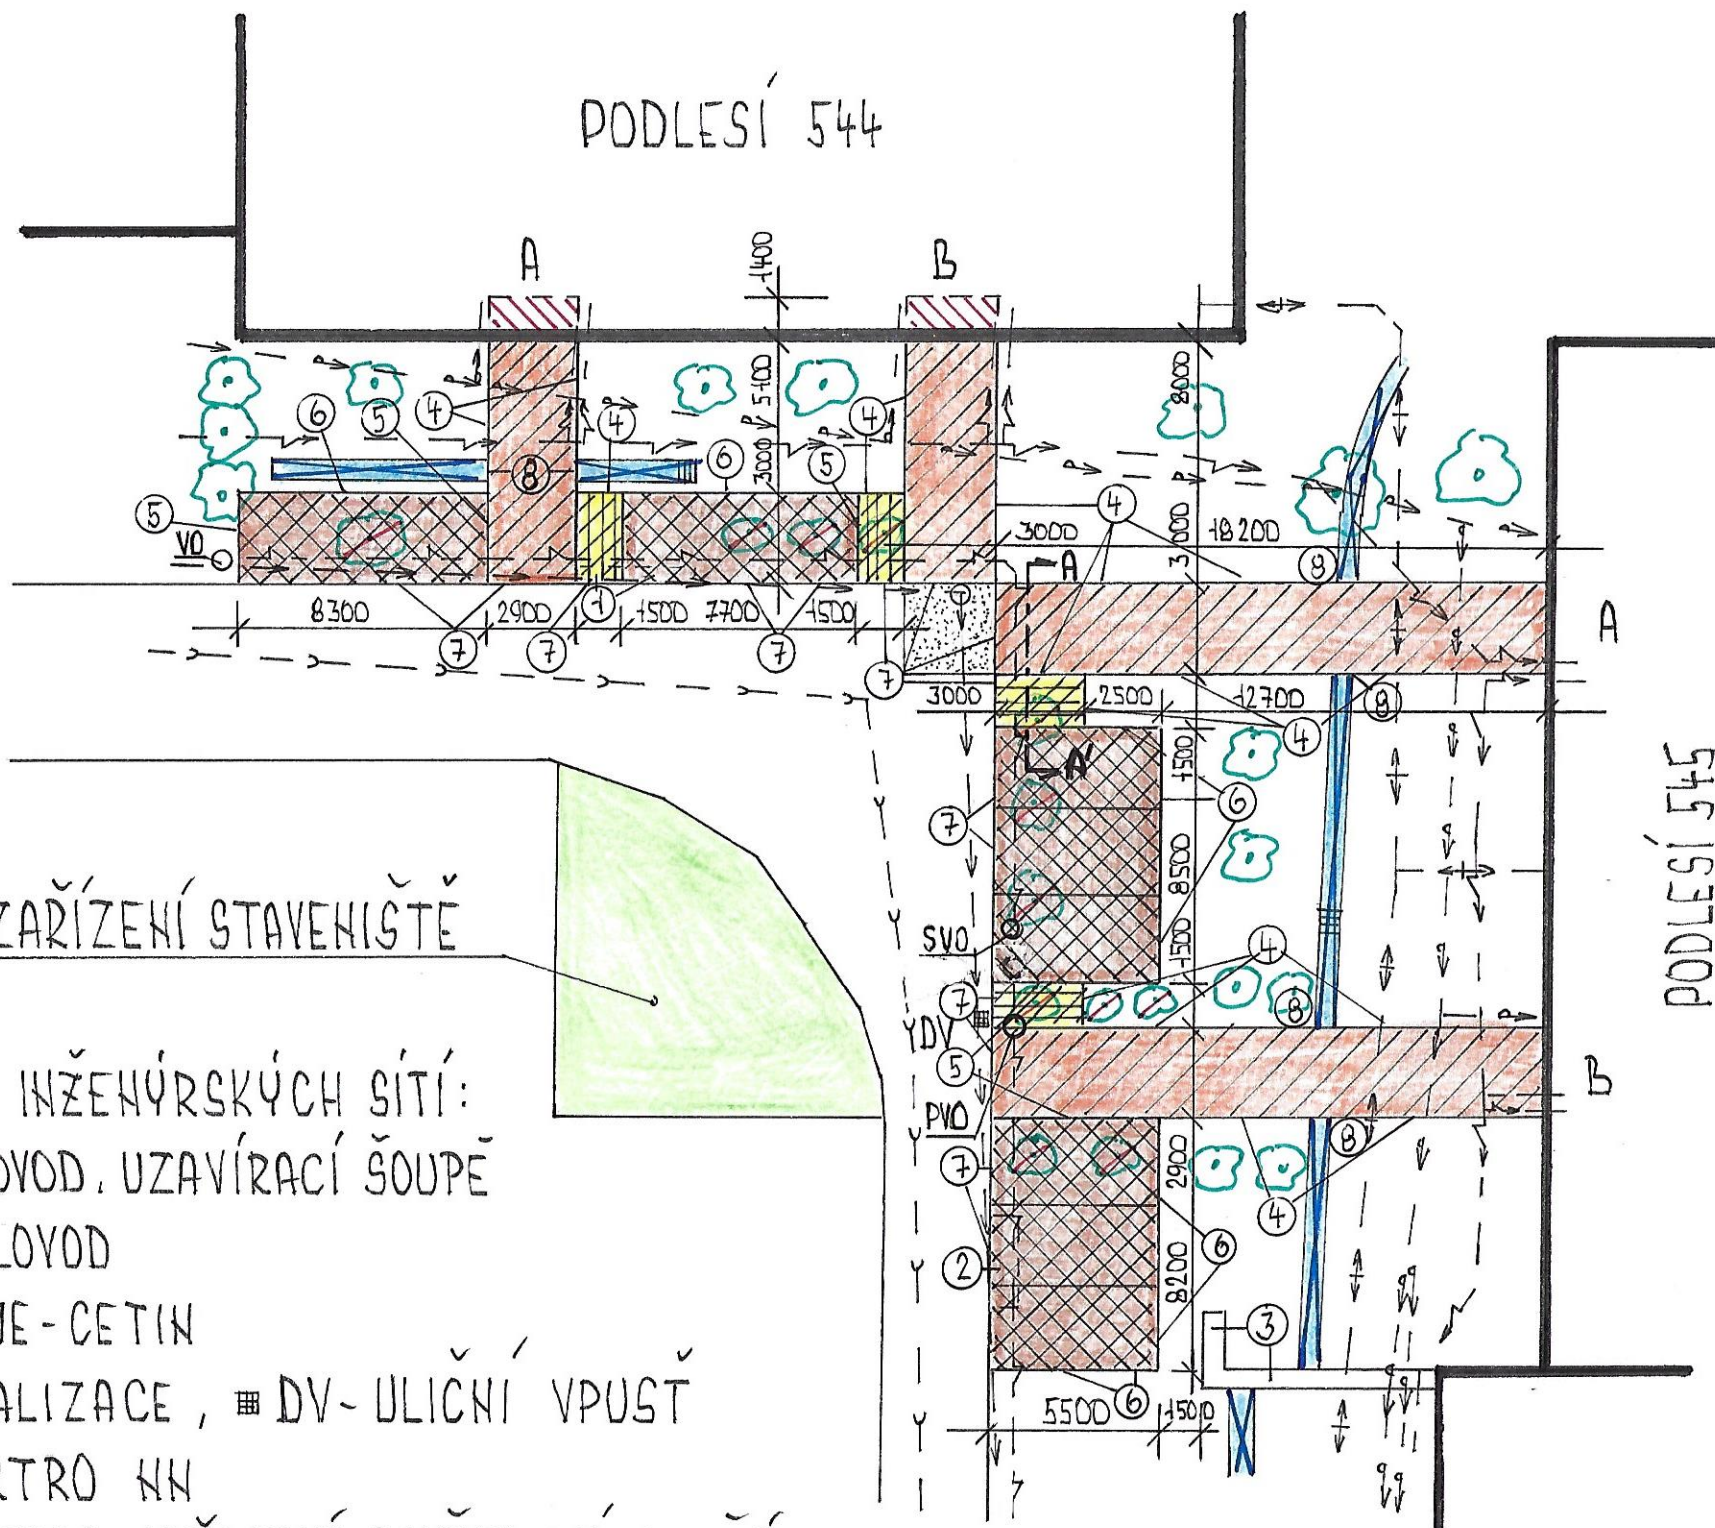

LEGENDA

- OPRAVA CHODNÍKŮ - ZÁMKOVÁ DLAŽBA 6 CM
- PARKOVACÍ STÁNÍ - ZATRAV. DLAŽBA 10 CM
- STÁNÍ PRO KONTEJNERY NA ODPAD - ZÁMKOVÁ DLAŽBA 6 CM
- OPRAVA ASFALTOVÉHO KRYTU
- ① STÁV. BETON DLAŽBA - VYBOURAT
- ② STÁV. STÁNÍ KONTEJNER - VYBOURAT
- STÁV. BETONOVÉ ŽLABY - PONECHAT
- ③ STÁV. BETONOVÁ ZÍDKA - PONECHAT
- STÁV. KEŘE - PONECHAT
- STÁV. KEŘE - ODSTRANIT
- OPRAVA DLAŽBY VSTUP
- ④ OBRUBNÍK BETON. ZAHRADNÍ
- ⑤ OBRUBNÍK BETON. SILNIČNÍ NA SRAZ
- ⑥ OBRUBNÍK BETON. SILNIČNÍ S MEZERAMI 5 CM
- ⑦ OBRUBNÍK BETON. SILNIČNÍ NA LEŽATO
- ⑧ OBRUBNÍK BETON. ZAHRADNÍ S MEZERAMI

PROSTOR ZAŘÍZENÍ STAVENIŠTĚ

LEGENDA INŽENÝRSKÝCH SÍTÍ:

- VODOVOD, UZAVÍRACÍ ŠOUPĚ
- TEPLYVOD
- SPOJE - CETIN
- KANALIZACE, ■ DV-ULIČNÍ VPUST
- ELEKTRO HN
- ELEKTRO VEŘEJNÉ OSVĚTLENÍ, STOŽÁR
- SVO ○ STÁVAJÍCÍ STOŽÁR VEŘEJNÉHO OSVĚTLENÍ
- PVO ○ PŘELOŽENÝ STOŽÁR VEŘEJNÉHO OSVĚTLENÍ