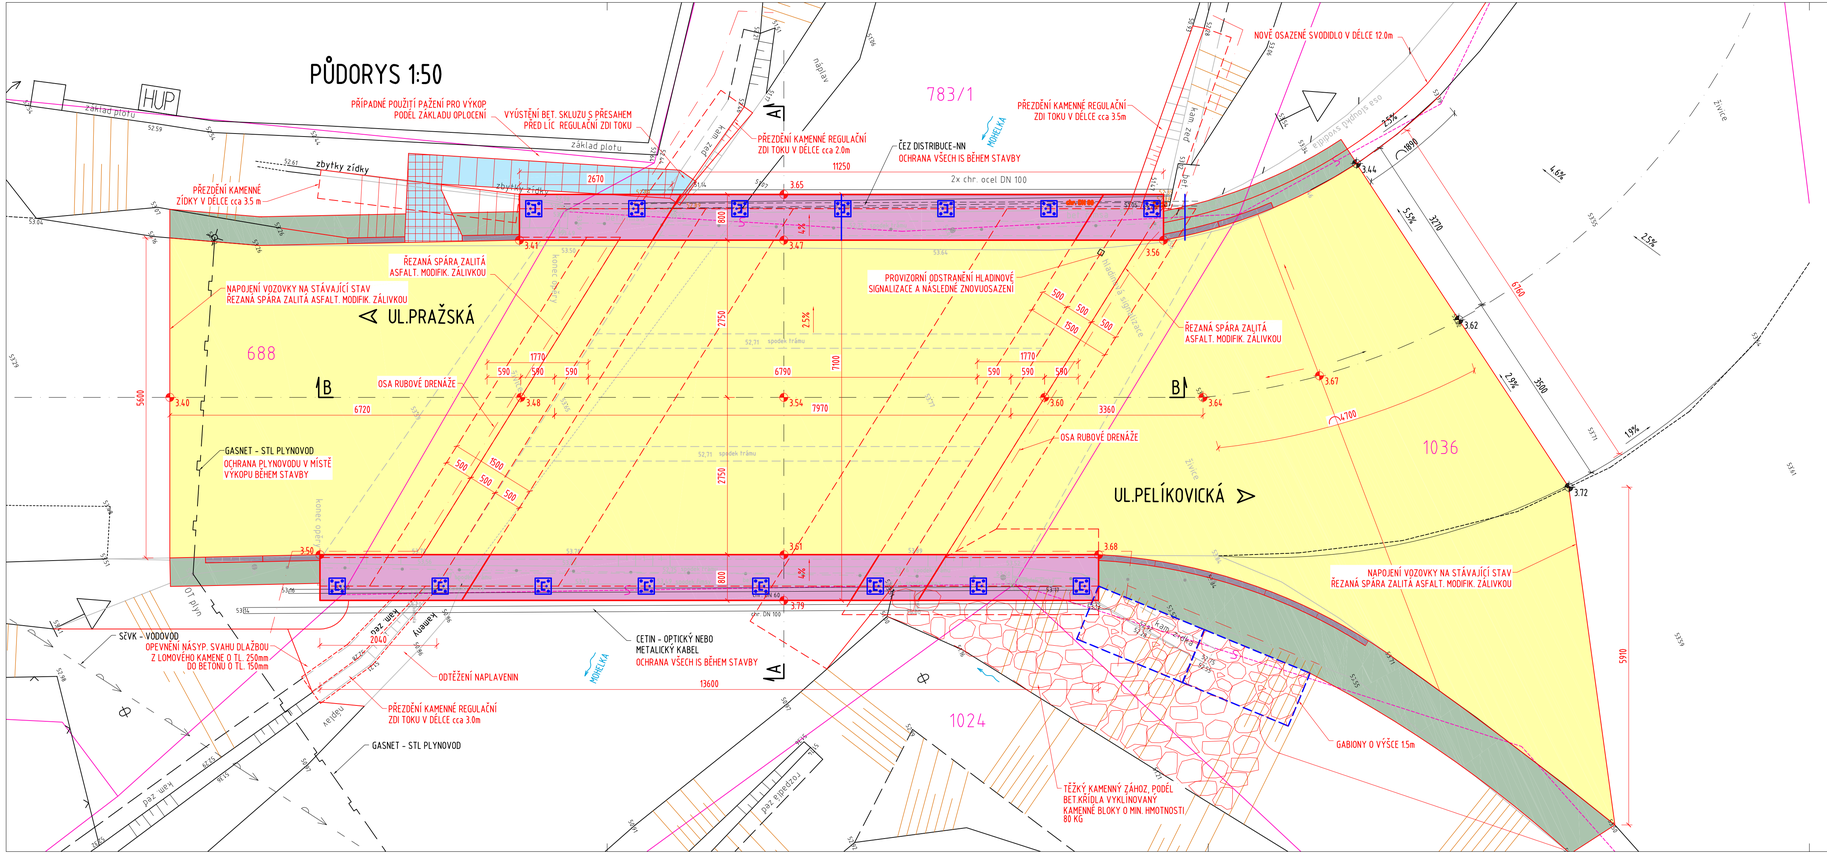

POZNÁMKA:

- VEŠKERÉ INŽENÝRSKÉ SÍTĚ BUDOU PŘED ZAHÁJENÍM PRACÍ VYTÝČENY
- TOK BUDE PŘEVEDEN POMOCÍ TĚSNÍCÍCH HRÁZEK VŽDY K JEDNÉ STRANĚ TOKU
- VEŠKERÉ PLOCHY KONSTRUKCE, KTERÉ PŘIJDOU DO STYKU SE ZEMINOU BUDOU OPATŘENY NÁTĚREM PROTI ZEMNÍ VLHKOSTI ALP+2xALN
- ZÁSYP ZÁKLADŮ (DO ÚROVNĚ RUBOVÝCH DRENÁŽÍ) BUDE PROVEDEN Z HUTNĚNÉ ŠTĚRKODRTI ŠDA FR. 0/63 DLE ČSN EN 132 85 ID=0.8, D=95% A HUTNĚNÍ BUDE PROVÁDĚNO PO VRSTVÁCH O MAX. TL. 300mm
- ZÁSYPY VÝKOPŮ ZA OPĚRAMI (NAD ÚROVNÍ RUBOVÉ DRENÁŽE) BUDOU PROVEDENY Z HUTNĚNÉ ŠTĚRKODRTI ŠDA FR. 0/63 DLE ČSN EN 13285, ID 0.95, D=100%, HUTNĚNÍ BUDE PROVÁDĚNO PO VRSTVÁCH O MAX. TL. 300mm A HORNÍ VRSTVA DO HLOUBKY 500mm POD BUDOUCÍ ÚROVEŇ PLÁNĚ BUDE SPLŇOVAT VŠECHNY POŽADAVKY ČSN 73 6133 NA AKTIVNÍ ZÓNU
- OCHRANNÝ ZÁSYP S DRENÁŽNÍ FUNKCÍ ZA OPĚRAMI BUDE PROVEDEN DLE ČSN 73 6244 ČL. 5.3, Z HUTNĚNÉ ŠTERKODRTI ŠDA FR. 0/32 DLE ČSN EN 13285, ID=0.85, D=100%
- TĚSNÍCÍ VRSTVA BUDE PROVEDENA Z POLYMERNÍ GEOMEMBRÁNY, MIN. PEVNOSTI 20 kN/ m, TAŽNOST MIN. 20% V OBOU SMĚRECH A JEJÍ OCHRANA BUDE PROVEDENA ZE 2 VRSTEV GEOTEXTÍLIE O PLOŠNÉ HMOTNOSTI MIN. 300 g/m2
- OCHRANNÁ VRSTVA IZOLACE PROTI VOLNĚ STÉKAJÍCÍ VODĚ NA SVISLÝCH PLOCHÁCH KONSTRUKCE BUDE PROVEDENA Z GEOKOMPOZITNÍCH DRENÁŽNÍCH PRVKŮ S HDPE JÁDREM O TL. MIN. 6mm + FILTRAČNÍ VRSTVA Z GEOTEXTÍLIE O PLOŠNÉ HMOTNOSTI MIN. 600 g/m2
- PŘESNOST VYTÝČENÍ A GEOMETRICKÉ ODCHYLKY PŘI PROVÁDĚNÍ MUSÍ SPLŇOVAT POŽADAVKY ČSN 73 0420 (ČÁST 1: ZÁKLADNÍ POŽADAVKY A ČÁST 2: VYTÝČOVYCÍ ODCHYLKY) A TKP
- VEŠKERÉ HRANY BUDOU ZKOSENY, NENÍ-LI UVEDENO JINAK, 20/20 VLOŽENÍM LIŠT DO BEDNĚNÍ
- STAVEBNÍ JÁMA BUDE PROVEDENA JAKO SVAHOVANÁ SE SKLONEM CCA 2:1

BETON DLE ČSN EN 206-1:

PODKLADNÍ BETON	C 12/15 – X0
ŘÍMSY	C 30/37 – XF4, XC4,XD3
NOSNÁ KONSTRUKCE	C 30/37 – XC4, XD1, XF3
ZÁKLAD	C 30/37 – XC2, XA1
VYPLŇOVÉ BETONY	C 12/15 – X0

LEGENDA:

- ŘÍMSA
- NOVÝ ŽIVIČNÝ KRYT VOZOVKY
- SILNIČNÍ BET.OBRUBA
- NEZPEVNĚNÁ KRAJNICE
- ŽULOVÁ DLAŽBA
- GABIONY
- STÁVAJÍCÍ STAV
- NOVÝ STAV
- KATASTRÁLNÍ HRANICE

SOUŘADNICOVÝ SYSTÉM: S-JTSK
VÝŠKOVÝ SYSTÉM: Bpv

SO 201

Rekonstrukce mostu

RAL PROJEKT
PROJEKTY A INŽENÝRSKÉ KONSTRUKCE
Pod Vodárnou 4746
466 05 Jablonec nad Nisou
+420 734 158 363

vypracoval	ING.R.LOUTHANOVÁ	investor	MÚ Hodkovice n.Mohelkou
zodp. projektant	ING.R.LOUTHANOVÁ	zak. číslo	17-002
akce :	Rekonstrukce mostu Rychnovská přes Mohelku v Hodkovicích nad Mohelkou	datum	09/2017
		stupeň	DSP, PDPS
		měřítko	1:50
přiloha:	Půdorys - nový stav	č. přílohy: C.3.	paré: