


ČÁKRES STAVBY DO KATASTRÁLNÍ MAPY

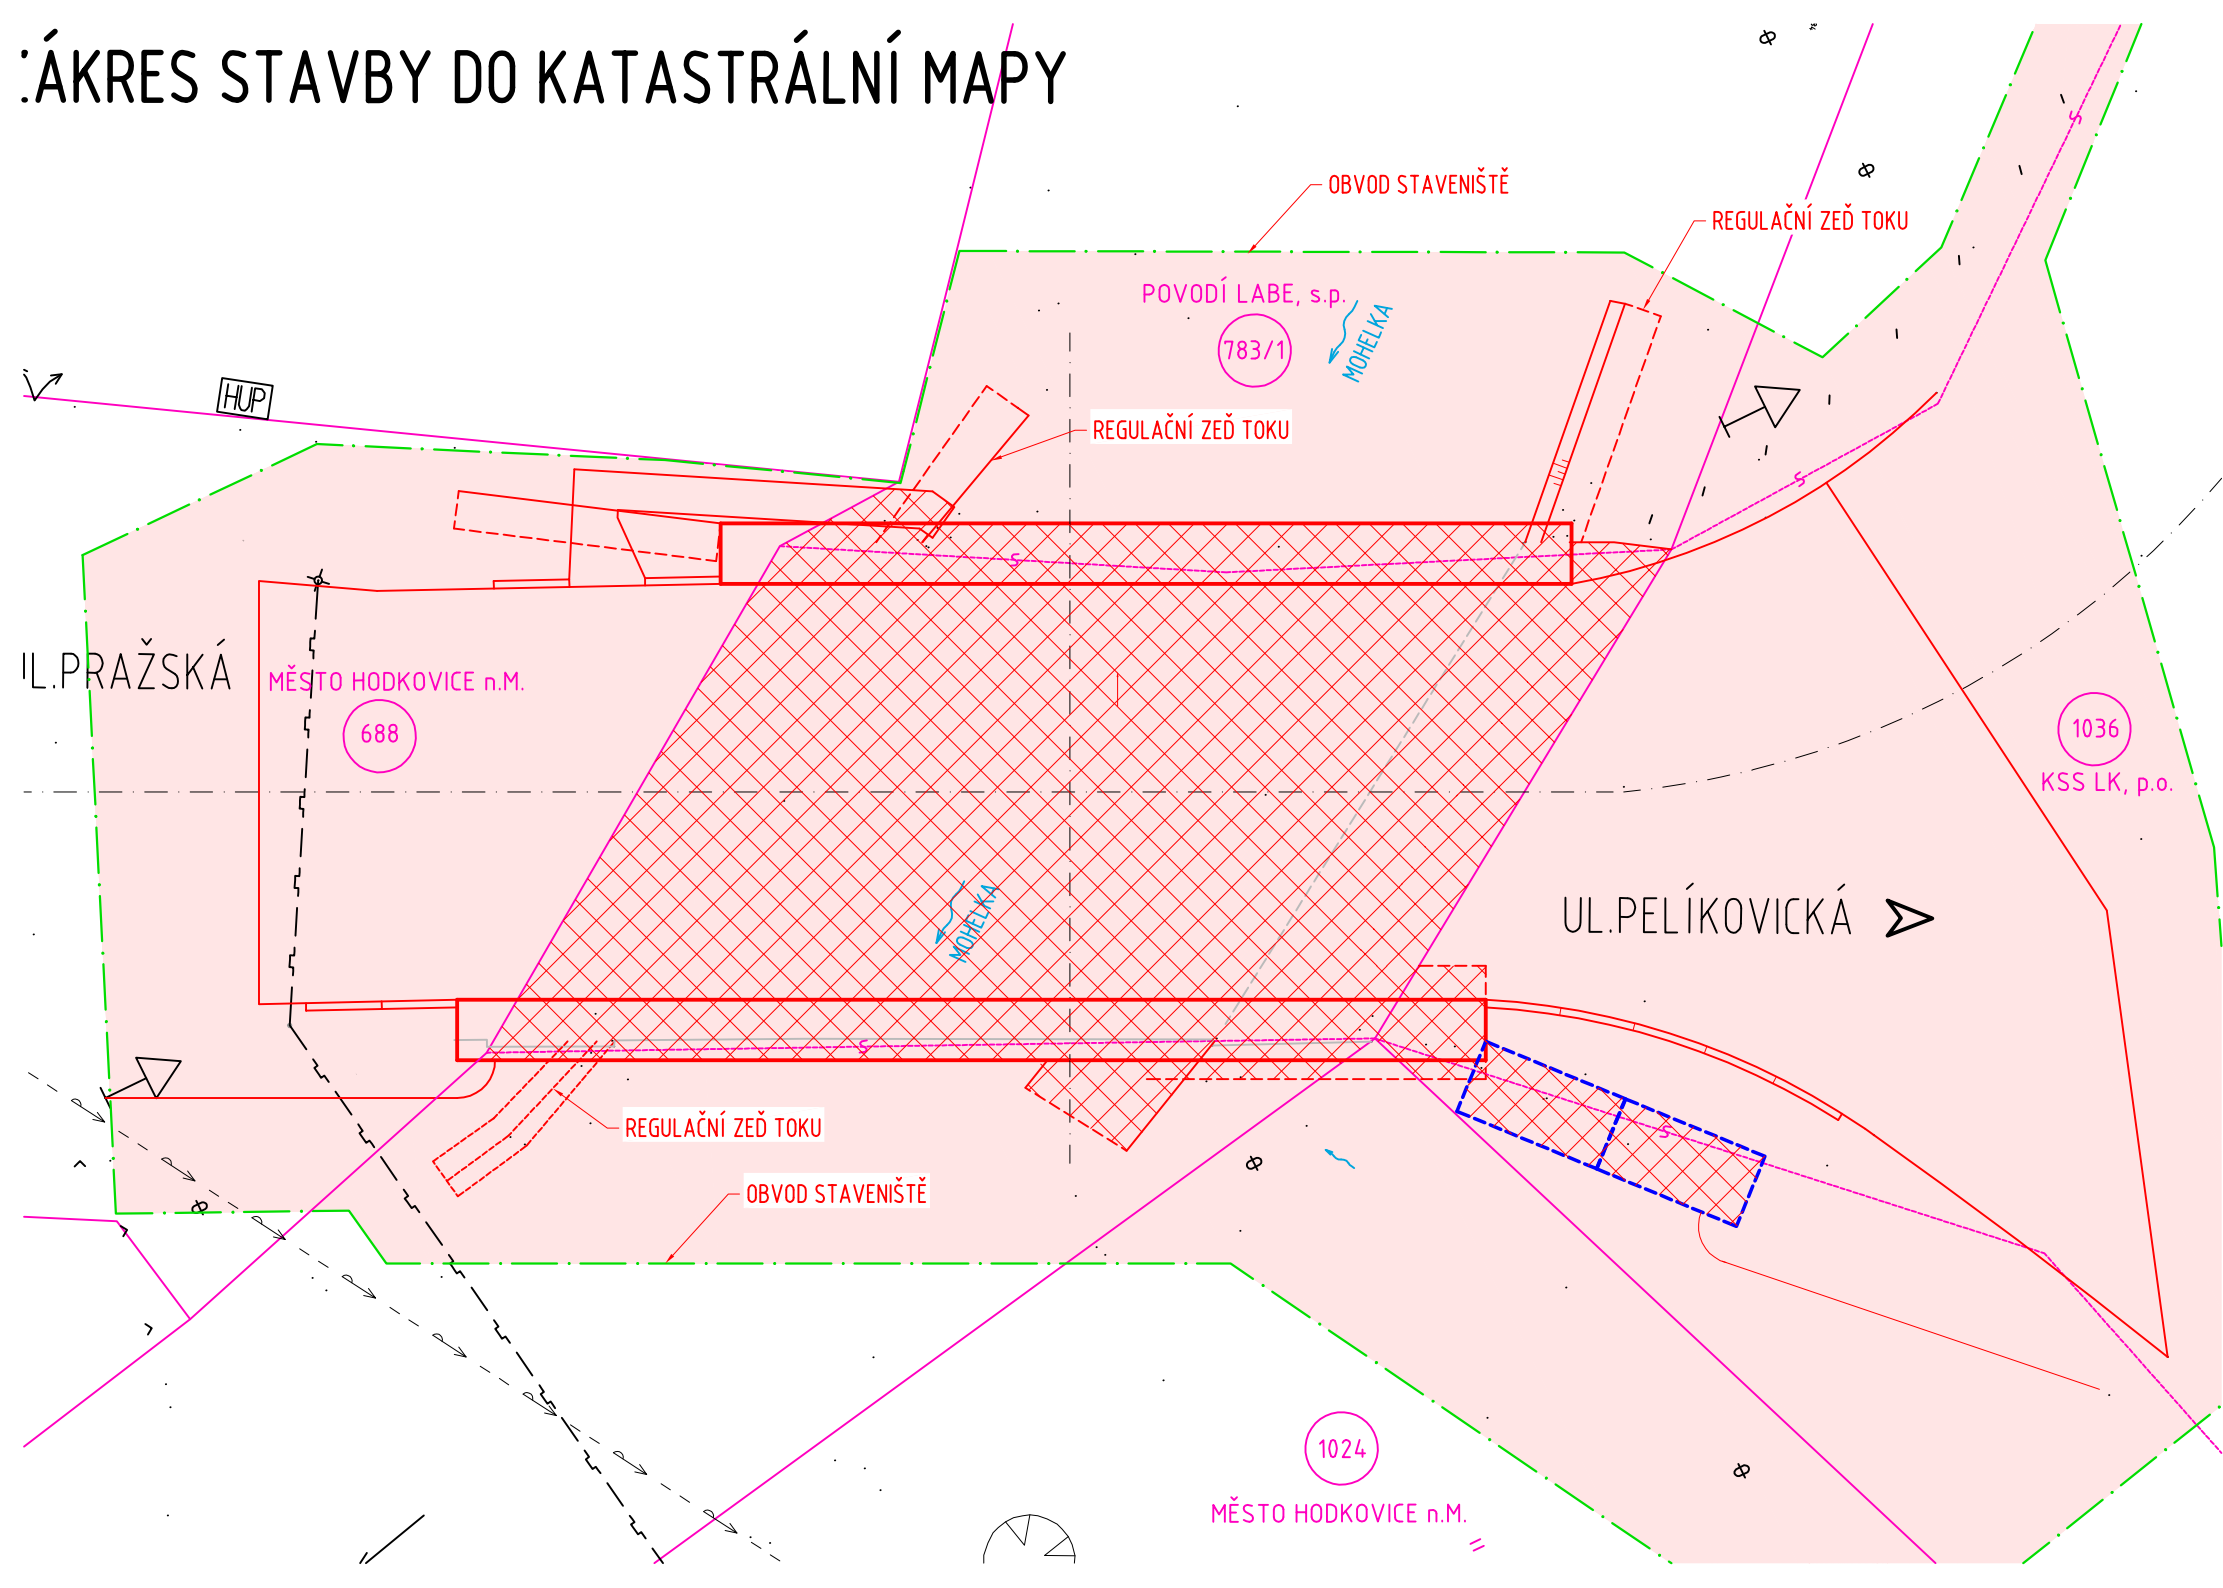

OBVOD STAVENIŠTĚ

REGULAČNÍ ZEĎ TOKU

POVODÍ LABE, s.p.

783/1

MOHELKA

REGULAČNÍ ZEĎ TOKU

HUP

UL. PRAŽSKÁ

MĚSTO HODKOVICE n.M.

688

1036

KSS LK, p.o.

UL. PELÍKOVICKÁ

REGULAČNÍ ZEĎ TOKU

OBVOD STAVENIŠTĚ

1024

MĚSTO HODKOVICE n.M.