Městský úřad Hodkovice nad Mohelkou
stavební úřad
~~Ověřená projektová dokumentace~~
Ověřený situační výkres
Datum: 16.6.2012 Podpis:
č.j.: 1124/2012

MĚSTSKÝ ÚŘAD * stavební úřad Hodkovice n. M. *

Skutečné zaměření plotu

GEOMETRICKÉ PLÁNY v.o.s., ul. Rumjancevova 3, 460 01 Liberec 1, tel./fax 482 710 141.
E-mail: liberect@geometrickeplany.cz

Objednavatel :
Městský úřad Hodkovice nad Mohelkou,nám.T.G.Masaryka 1

Zakázka: Skutečné zaměření plotu mezi parcelami č.115 a208,298 katastrální území Zásklí

Souřadnicový syst:	S-JTSK	Výkres č. :	
Zpracoval:	Jirásková Michaela	Datum:	7.9.2010
Čís. zak.:	252/2010	Měřítko:	1 : 200
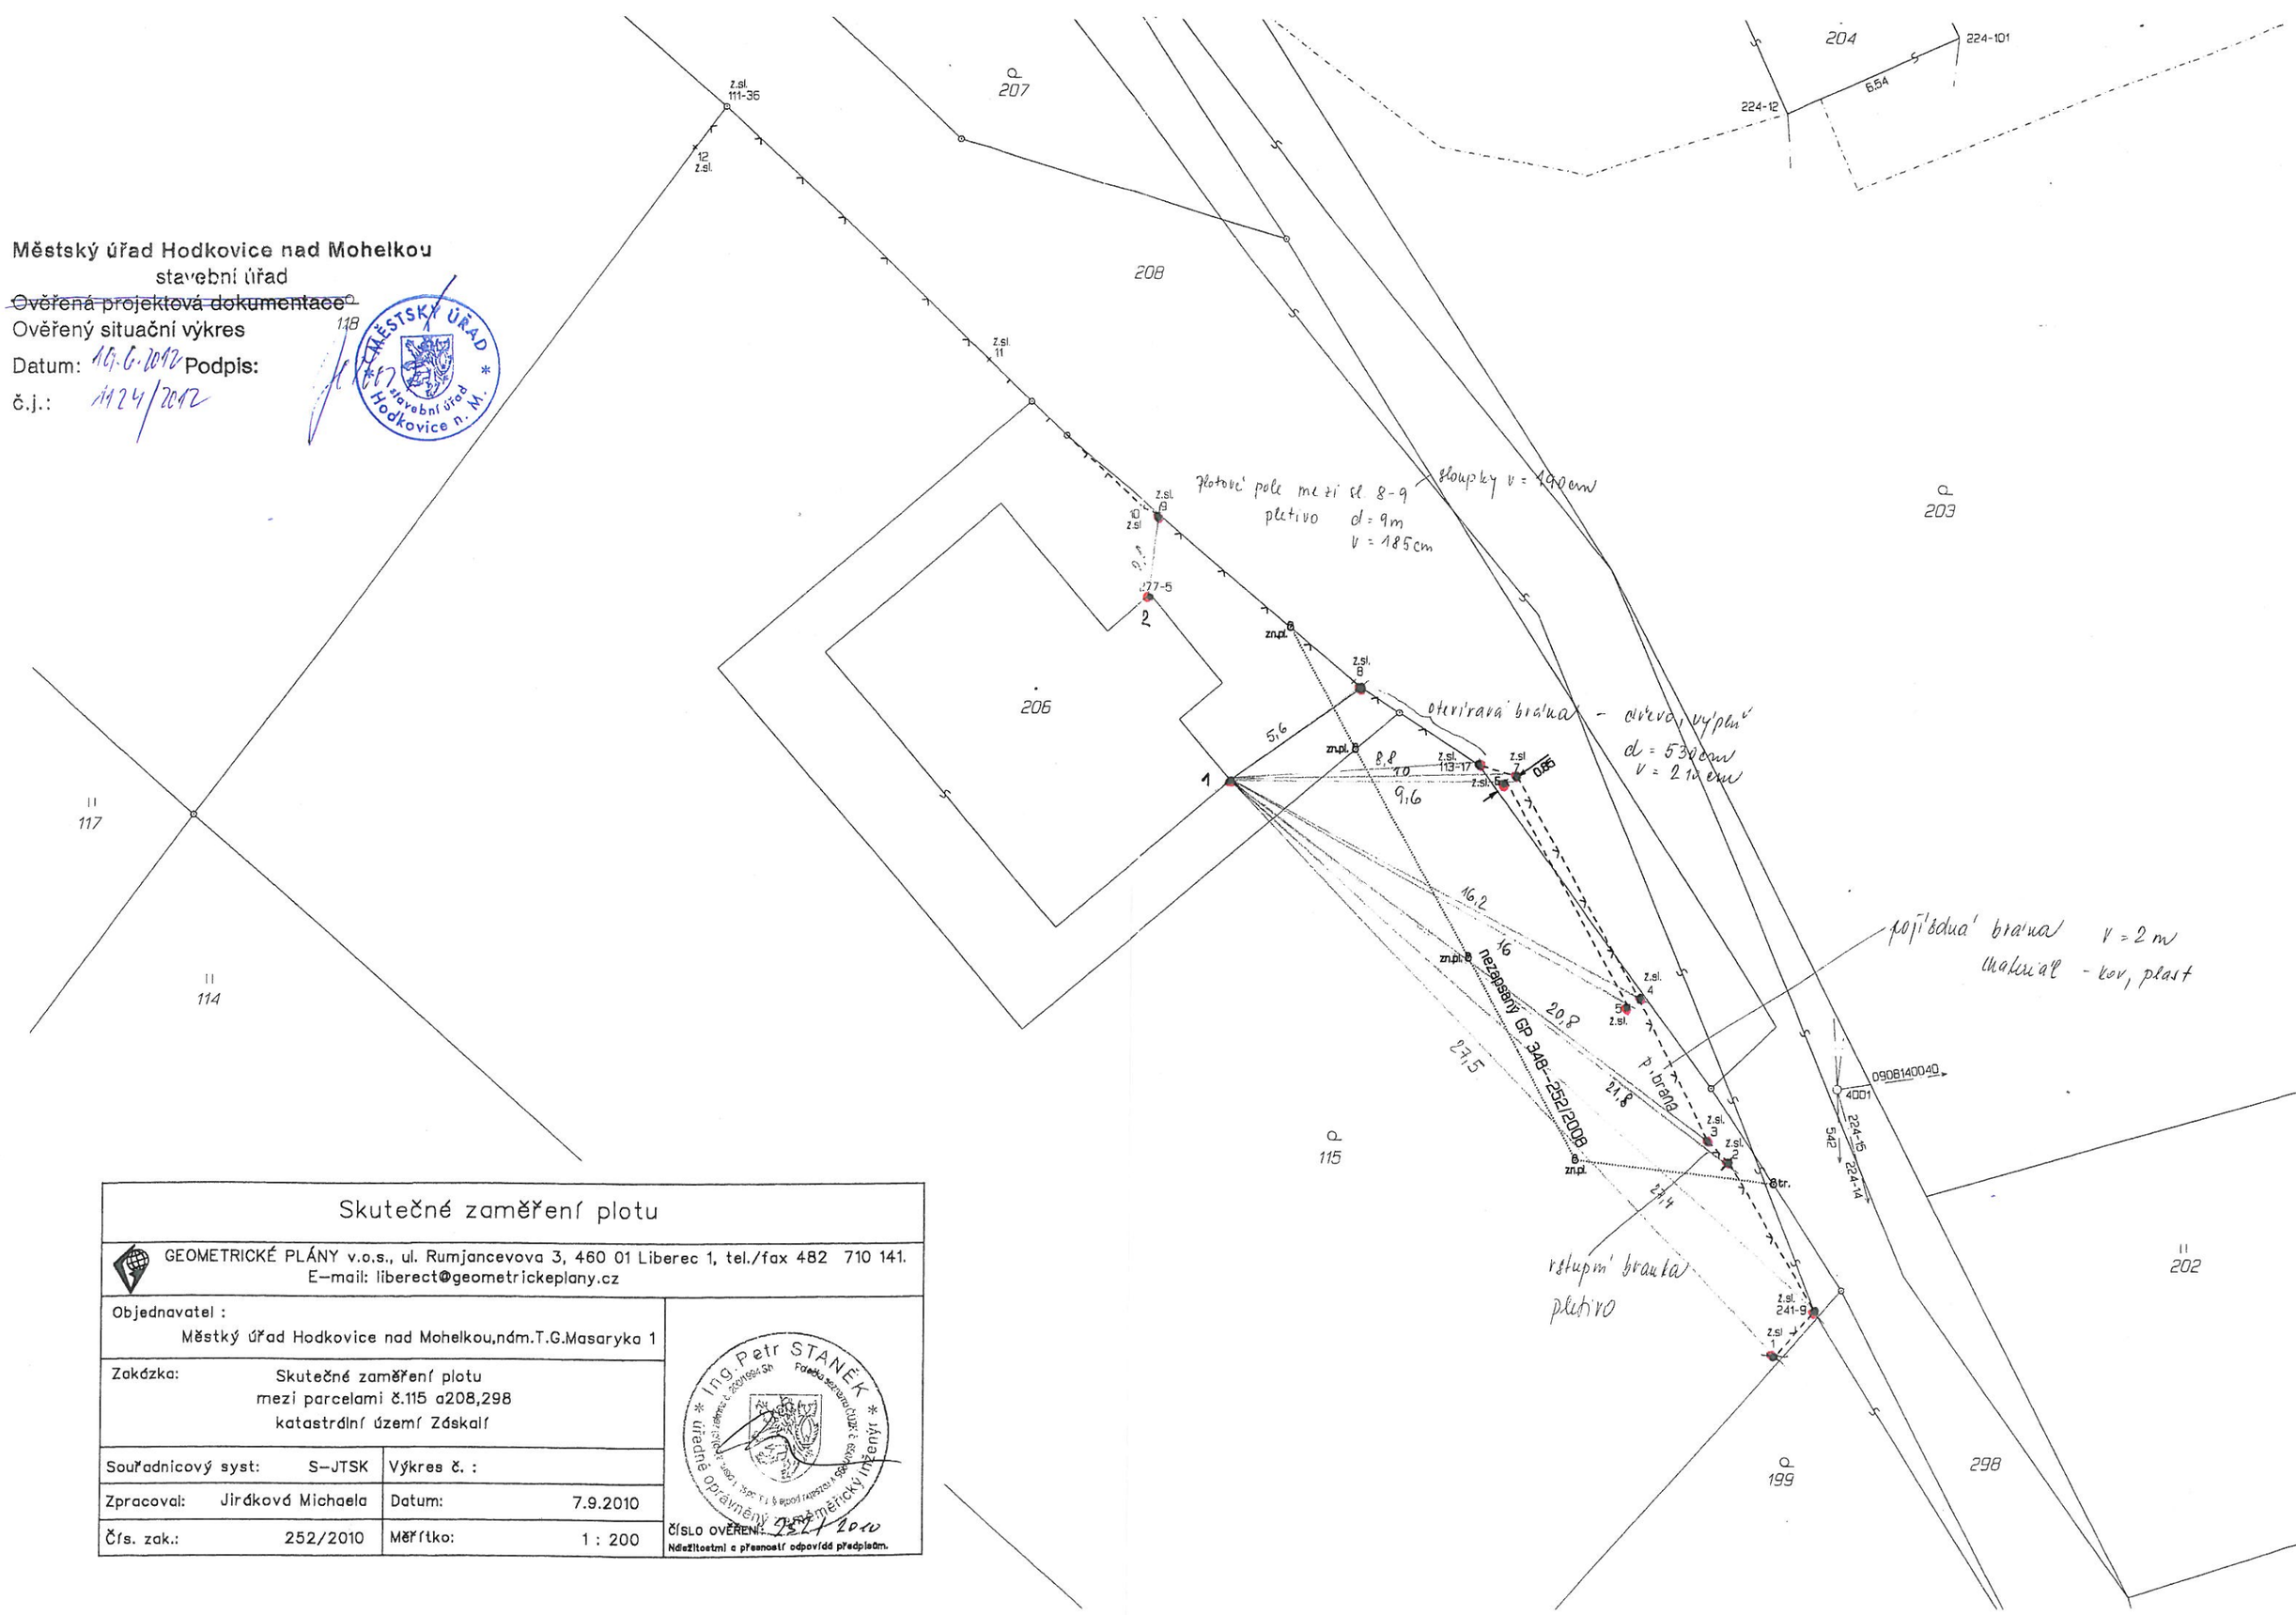
Ing. Petr STANĚK * úředně oprávněný zeměměřický inženýr *
ČÍSLO OVĚŘENÍ: 1521/2010
Náležitostmi a přesností odpovídá předpisům.