


MÉRITKA 1:500/100

LEGENDA TYPŮ ČAR
 PŮVODNÍ TERÉN ———
 NIVELETA ———

KÓTA NIVELET
 KÓTA PŮVODNÍHO TERÉNU
 SROVNÁVACÍ ROVINA

STANIČENÍ [km/m]

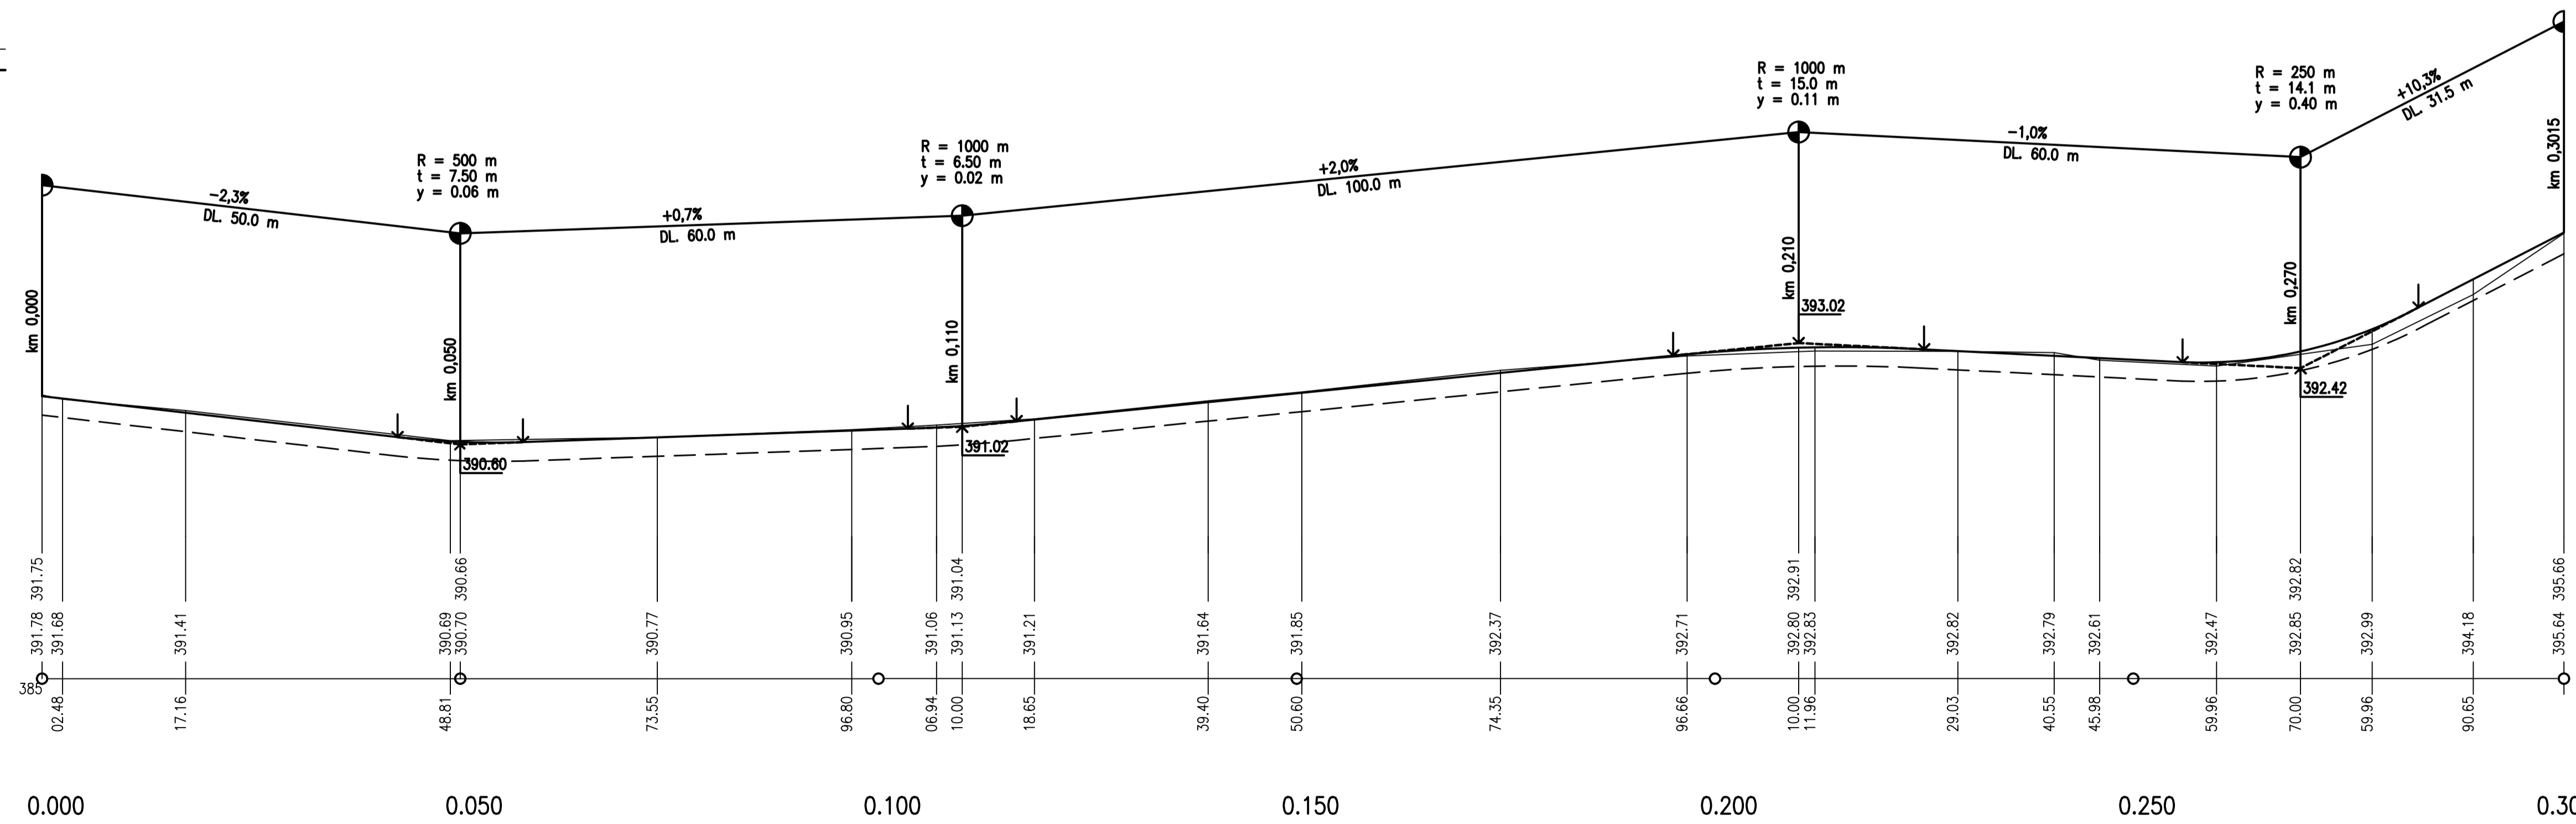

Zodpovědný projektant	ing. L. Kfenek	Vypracoval	P. Nezbeda Javůrek	Vedoucí projektant	ing. L. Kfenek	
Objednatel	MU HODKOVICE NAD MOHELKOU Na Okruhu 978/17 460 01 Liberec 1					
HODKOVICE NAD MOHELKOU						
Rekonstrukce ulic Tyršova a Smetanova						
(p.p.č.2269, 2046, 2271 a 2270)						
Datum	03/2018	Stupeň	DSP	Zak.č.	27/2015	
Výkres	PODÉLNÝ PROFIL SO 101				Měřitko	1:500/100
					C. přílohy	
					D.1.1	