


# Situace, 1:250

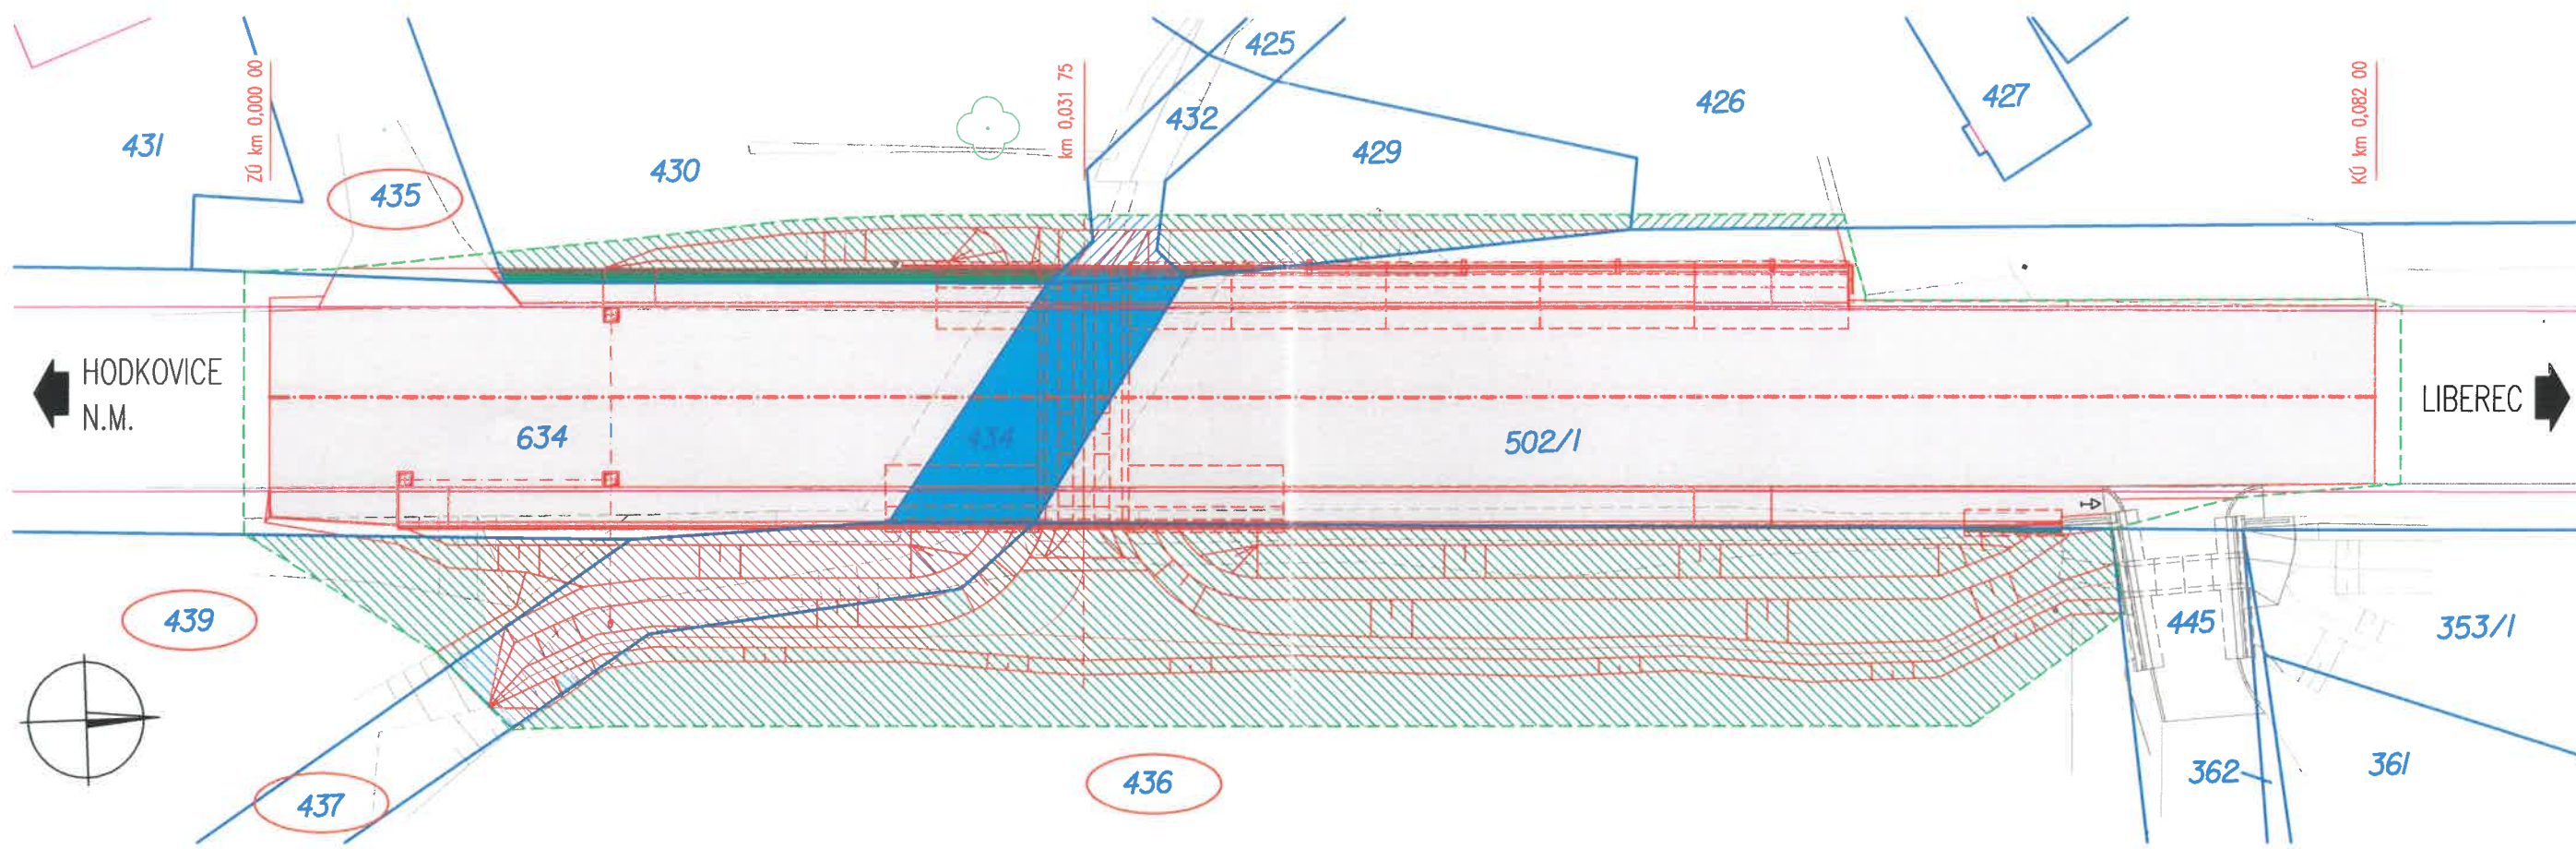

Katastrální území: Záskalí [640361] Obec: Hodkovice nad Mohelkou [564061]

Parcelní číslo	LV	Výměra KN (m <sup>2</sup> )	Druh pozemku / využití pozemku	Trvalý zábor (m <sup>2</sup> )	Dočasný zábor (m <sup>2</sup> )	Kácení	Způsob ochrany pozemku / omezení vlastnického práva	Vlastník / správce
435	1	304	ostatní plocha ostatní komunikace	0,2	4,9	-	-	Město Hodkovice nad Mohelkou, nám. T. G. Masaryka 1, 46342 Hodkovice nad Mohelkou
436		1955	trvalý travní porost	1,7	397,2	-	zemědělský půdní fond věcné břemeno (podle listiny)	
437		291	vodní plocha koryto vodního toku přirozené nebo upravené	0,9	69,0	-	věcné břemeno (podle listiny)	
439		2691	trvalý travní porost	-	36,9	-	zemědělský půdní fond věcné břemeno (podle listiny)	
432	72	28	vodní plocha koryto vodního toku přirozené nebo upravené	2,2	6,3	-	-	Lepič Jan, Koněvova 131, 46342 Hodkovice nad Mohelkou
426	250	796	zahrada	-	4,6	-	zemědělský půdní fond	Lepič Jan, Koněvova 131, 46342 Hodkovice nad Mohelkou 1/2
429		94	zahrada	0,7	27,6	-	zemědělský půdní fond	Richterová Eva, Záskalí 53, 46342 Hodkovice nad Mohelkou 1/2
430		478	zahrada	12,1	37,4	-	zemědělský půdní fond	
434	745	51	vodní plocha koryto vodního toku přirozené nebo upravené	51,0	-	-	-	Česká republika / Povodí Labe, státní podnik, Víta Nejedlého 951/8, Slezské Předměstí, 50003 Hradec Králové
502/1	36183	127	ostatní plocha silnice	443,6	44,4	-	věcné břemeno (podle listiny)	Liberecký kraj / Krajská správa silnic Libereckého kraje,p.o. České mládeže 632/32, 460 06 Liberec 6
634	127	4329	ostatní plocha silnice	246,4	30,4	-	věcné břemeno (podle listiny)	

**Legenda záborů:**

- Trvalý zábor - plná plocha
- Dočasný zábor - šrafovaná plocha
- Druh pozemku - ostatní plocha
- Druh pozemku - vodní plocha
- Druh pozemku - zahrada, trvalý travní porost

**Legenda KN :**

- Vlastnické hranice KN
- Hranice dočasného záboru
- Dotčená parcela KN