


SITUACE STAVBY 1:100

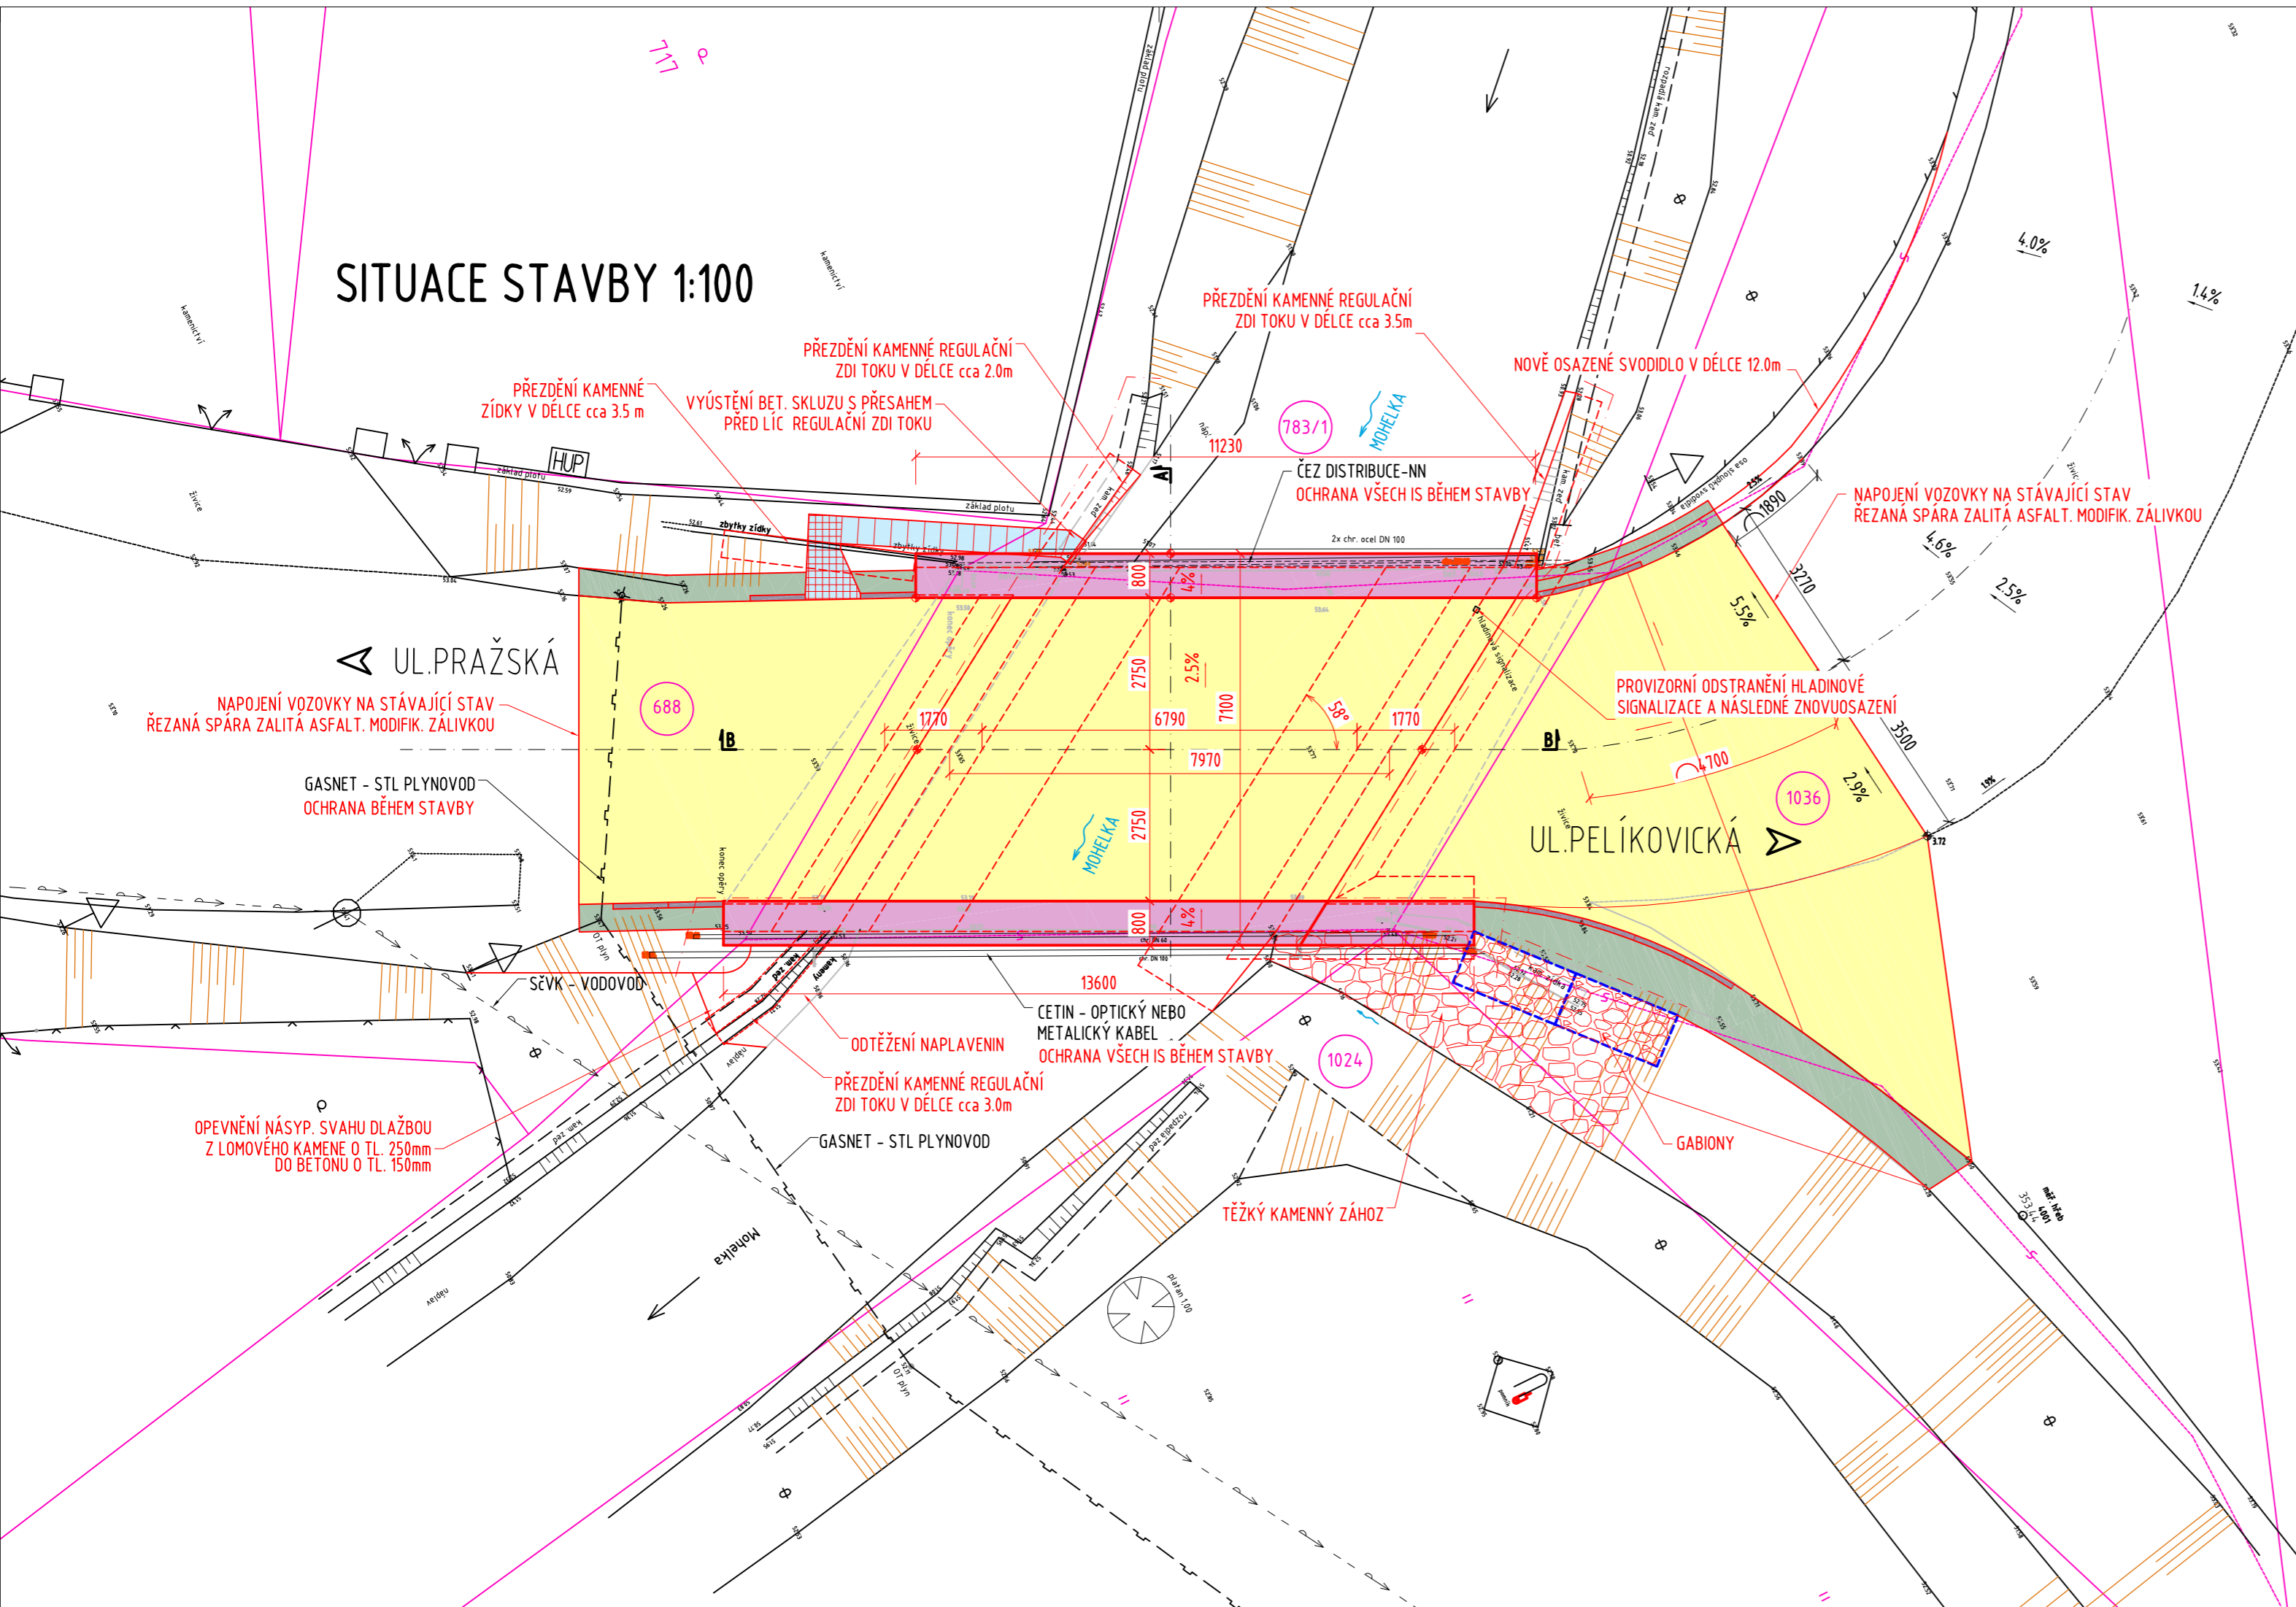

LEGENDA:

- ŘÍMSA
- NOVÝ ŽIVIČNÝ KRYT VOZOVKY
- SILNIČNÍ BET. OBRUBA
- NEZPEVNĚNÁ KRAJNICE
- ŽULOVÁ DLAŽBA
- GABIONY
- STÁVAJÍCÍ STAV
- NOVÝ STAV
- KATASTRÁLNÍ HRANICE


KATASTRÁLNÍ ÚZEMÍ: HODKOVICE n.M. (640344)

PARCELNÍ Č.	VLASTNICKÉ PRÁVO
688	MĚSTO HODKOVICE NAD MOHELKOU. NAM.T.G.MASARYKA 1 463 42 HODKOVICE N.M.
783/1	PŮVODÍ LABE, s.p. VÍTA NEJEDLÉHO 951/8, 500 03 HRADEC KRÁLOVÉ
1024	MĚSTO HODKOVICE NAD MOHELKOU. NAM.T.G.MASARYKA 1 463 42 HODKOVICE N.M.
1036	LIBERECKÝ KRAJ, U JEZU 652/2a, 460 01 LIBEREC SPRAVCE: KSS LK,p.o., ČESKÉ MLÁDEŽE 632/32, 460 06 LIBEREC

SOUŘADNICOVÝ SYSTÉM: S-JTSK
VÝŠKOVÝ SYSTÉM: Bpv

SO 201

Rekonstrukce mostu

 Mosty a inženýrské konstrukce Pod Vodárnou 4746 466 05 Jablonec nad Nisou +420 734 158 363	vypracoval	ING.R.LOUTHANOVÁ	investor	MÚ Hodkovice n.Mohelkou	
	zodp. projektant	ING.R.LOUTHANOVÁ	zak. číslo	17-002	
	akce :	Rekonstrukce mostu Rychnovská přes Mohelku v Hodkovicích nad Mohelkou		datum	09/2017
	příloha:	Situace stavby		stupeň	DSP, PDPS
				měřítko	1:100
			č. přílohy:	paré:	
				B.2.	