


SITUAČNÍ VÝKRES - ZÁJMOVÉ ÚZEMÍ

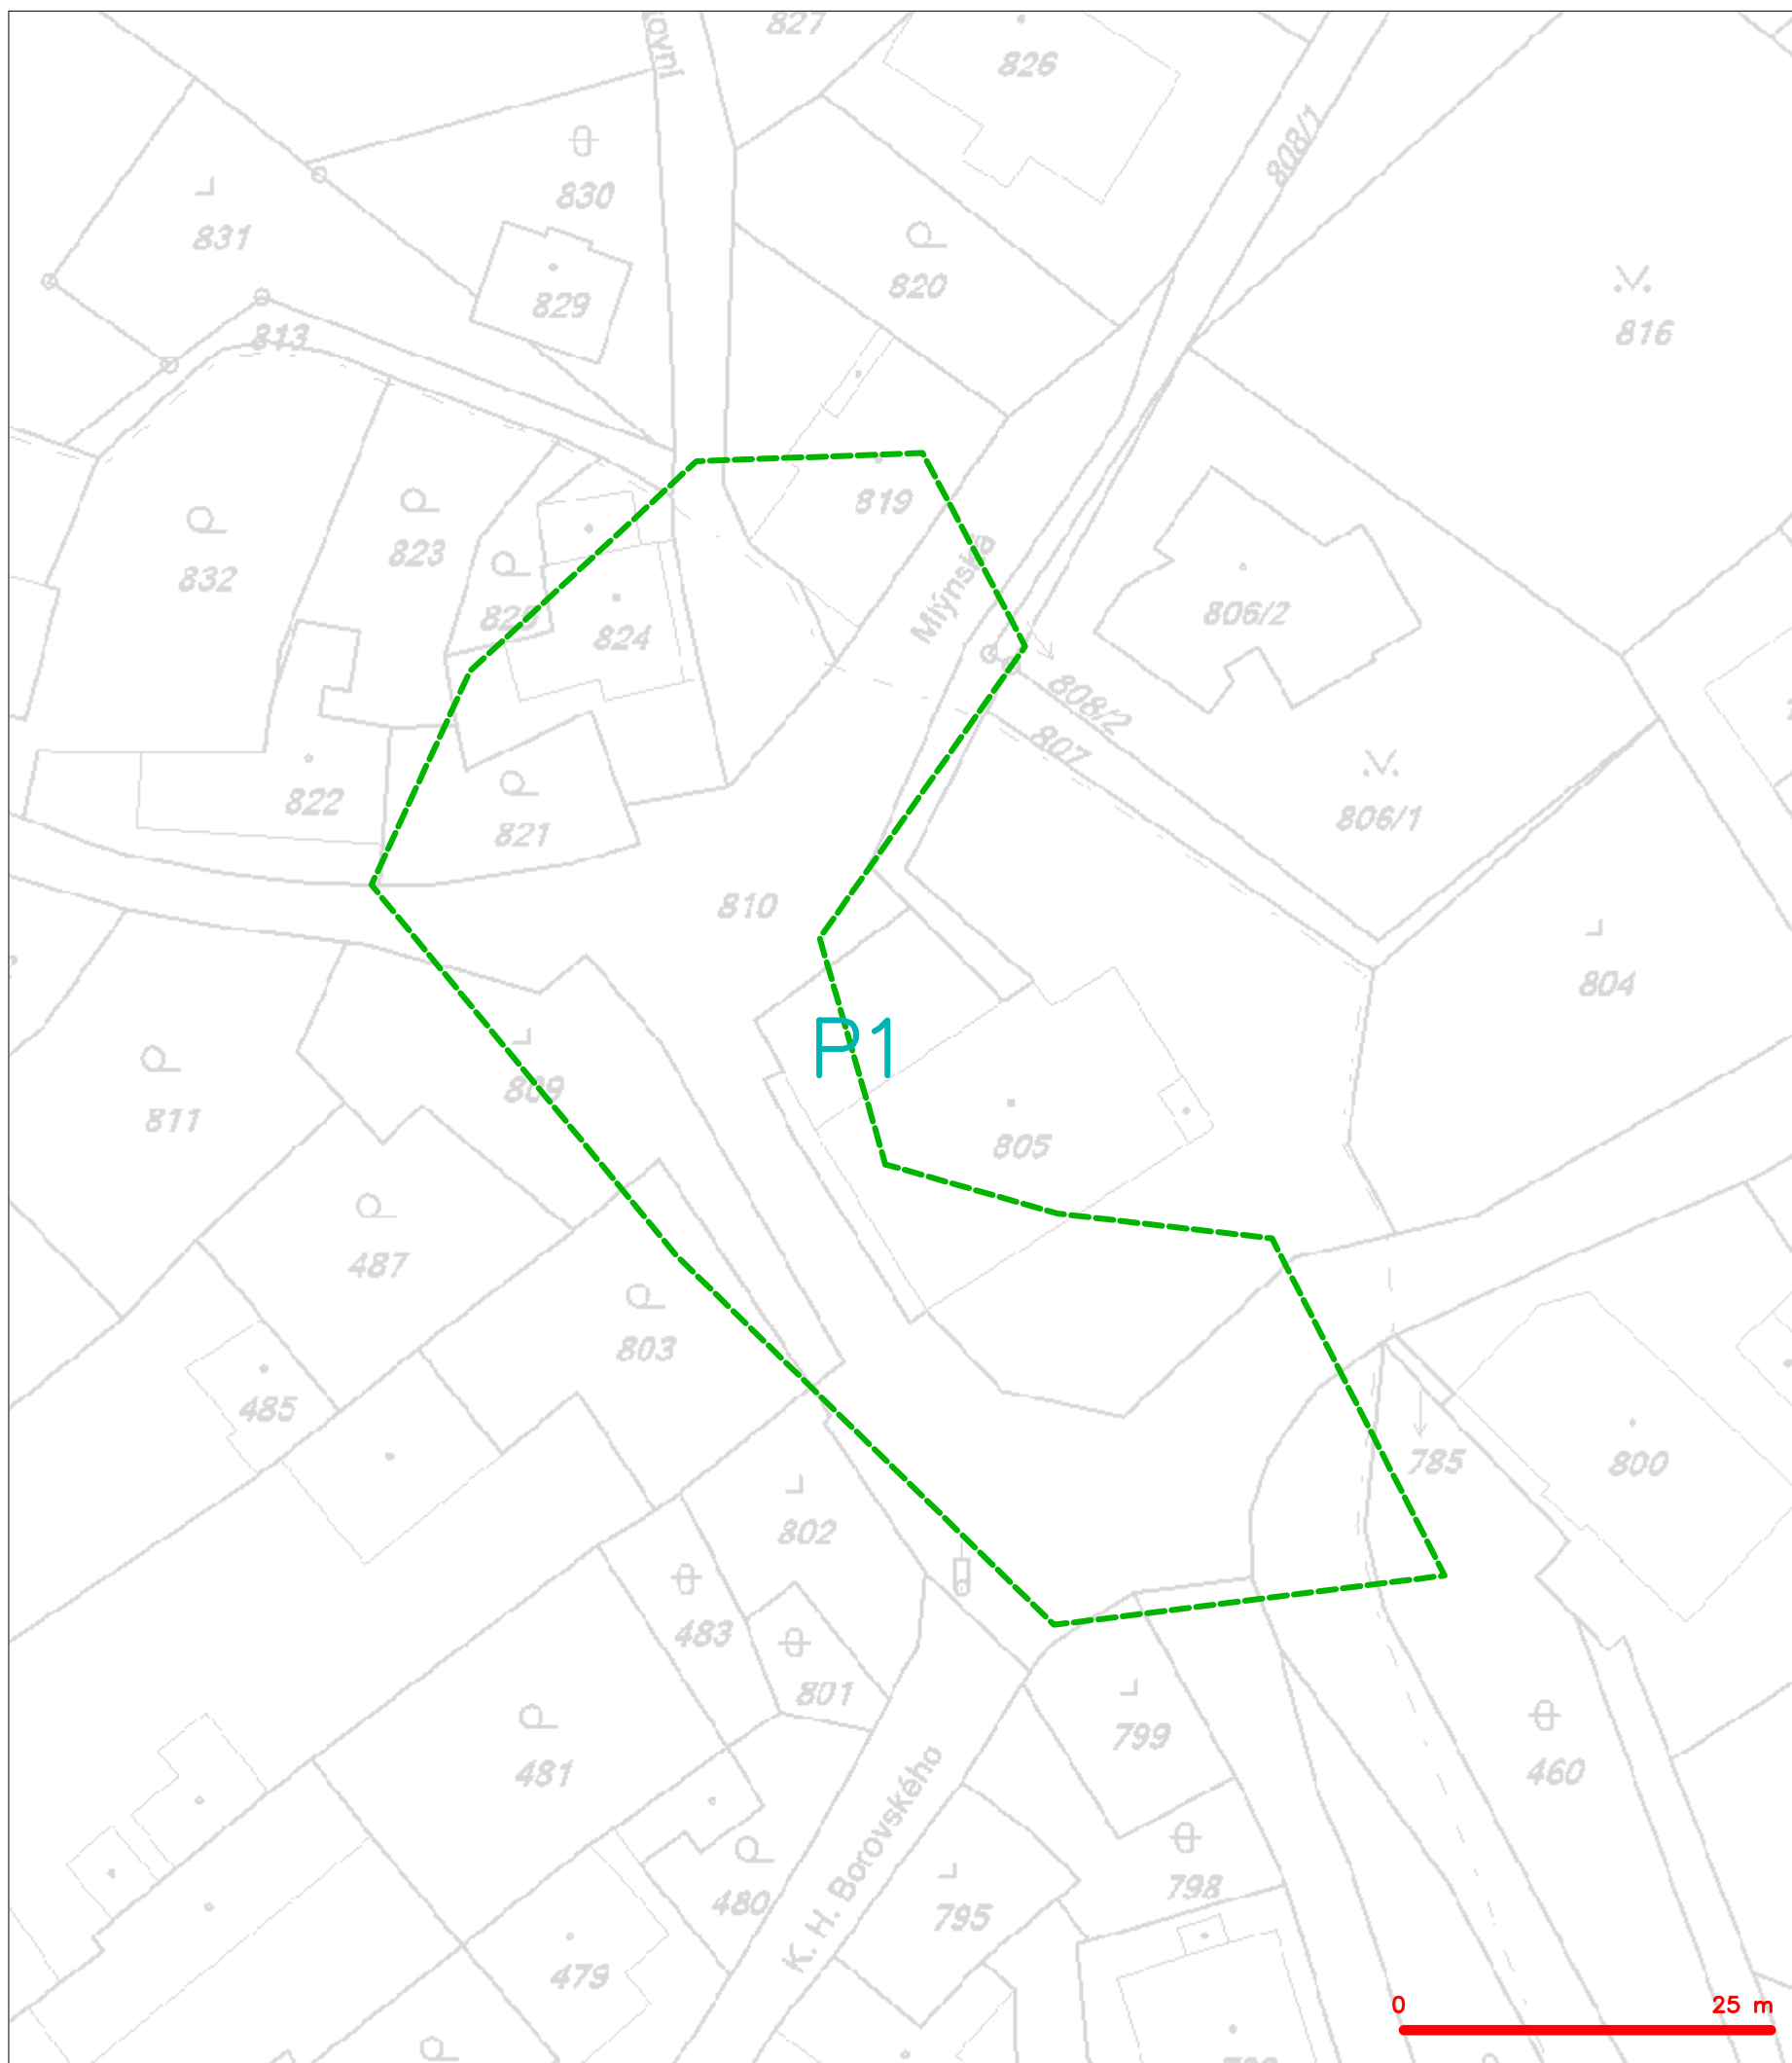


LEGENDA  
----- hranice zájmového území k vyjádření

Za společnost Česká telekomunikační infrastruktura a.s.  
viz souhlas uvedený ve Vyjádření

  
Česká telekomunikační infrastruktura a.s.  
Olšanská 2681/6  
130 00 Praha 3  
DIČ: CZ04084063  
96

**SITUAČNÍ VÝKRES - POLYGON 1**

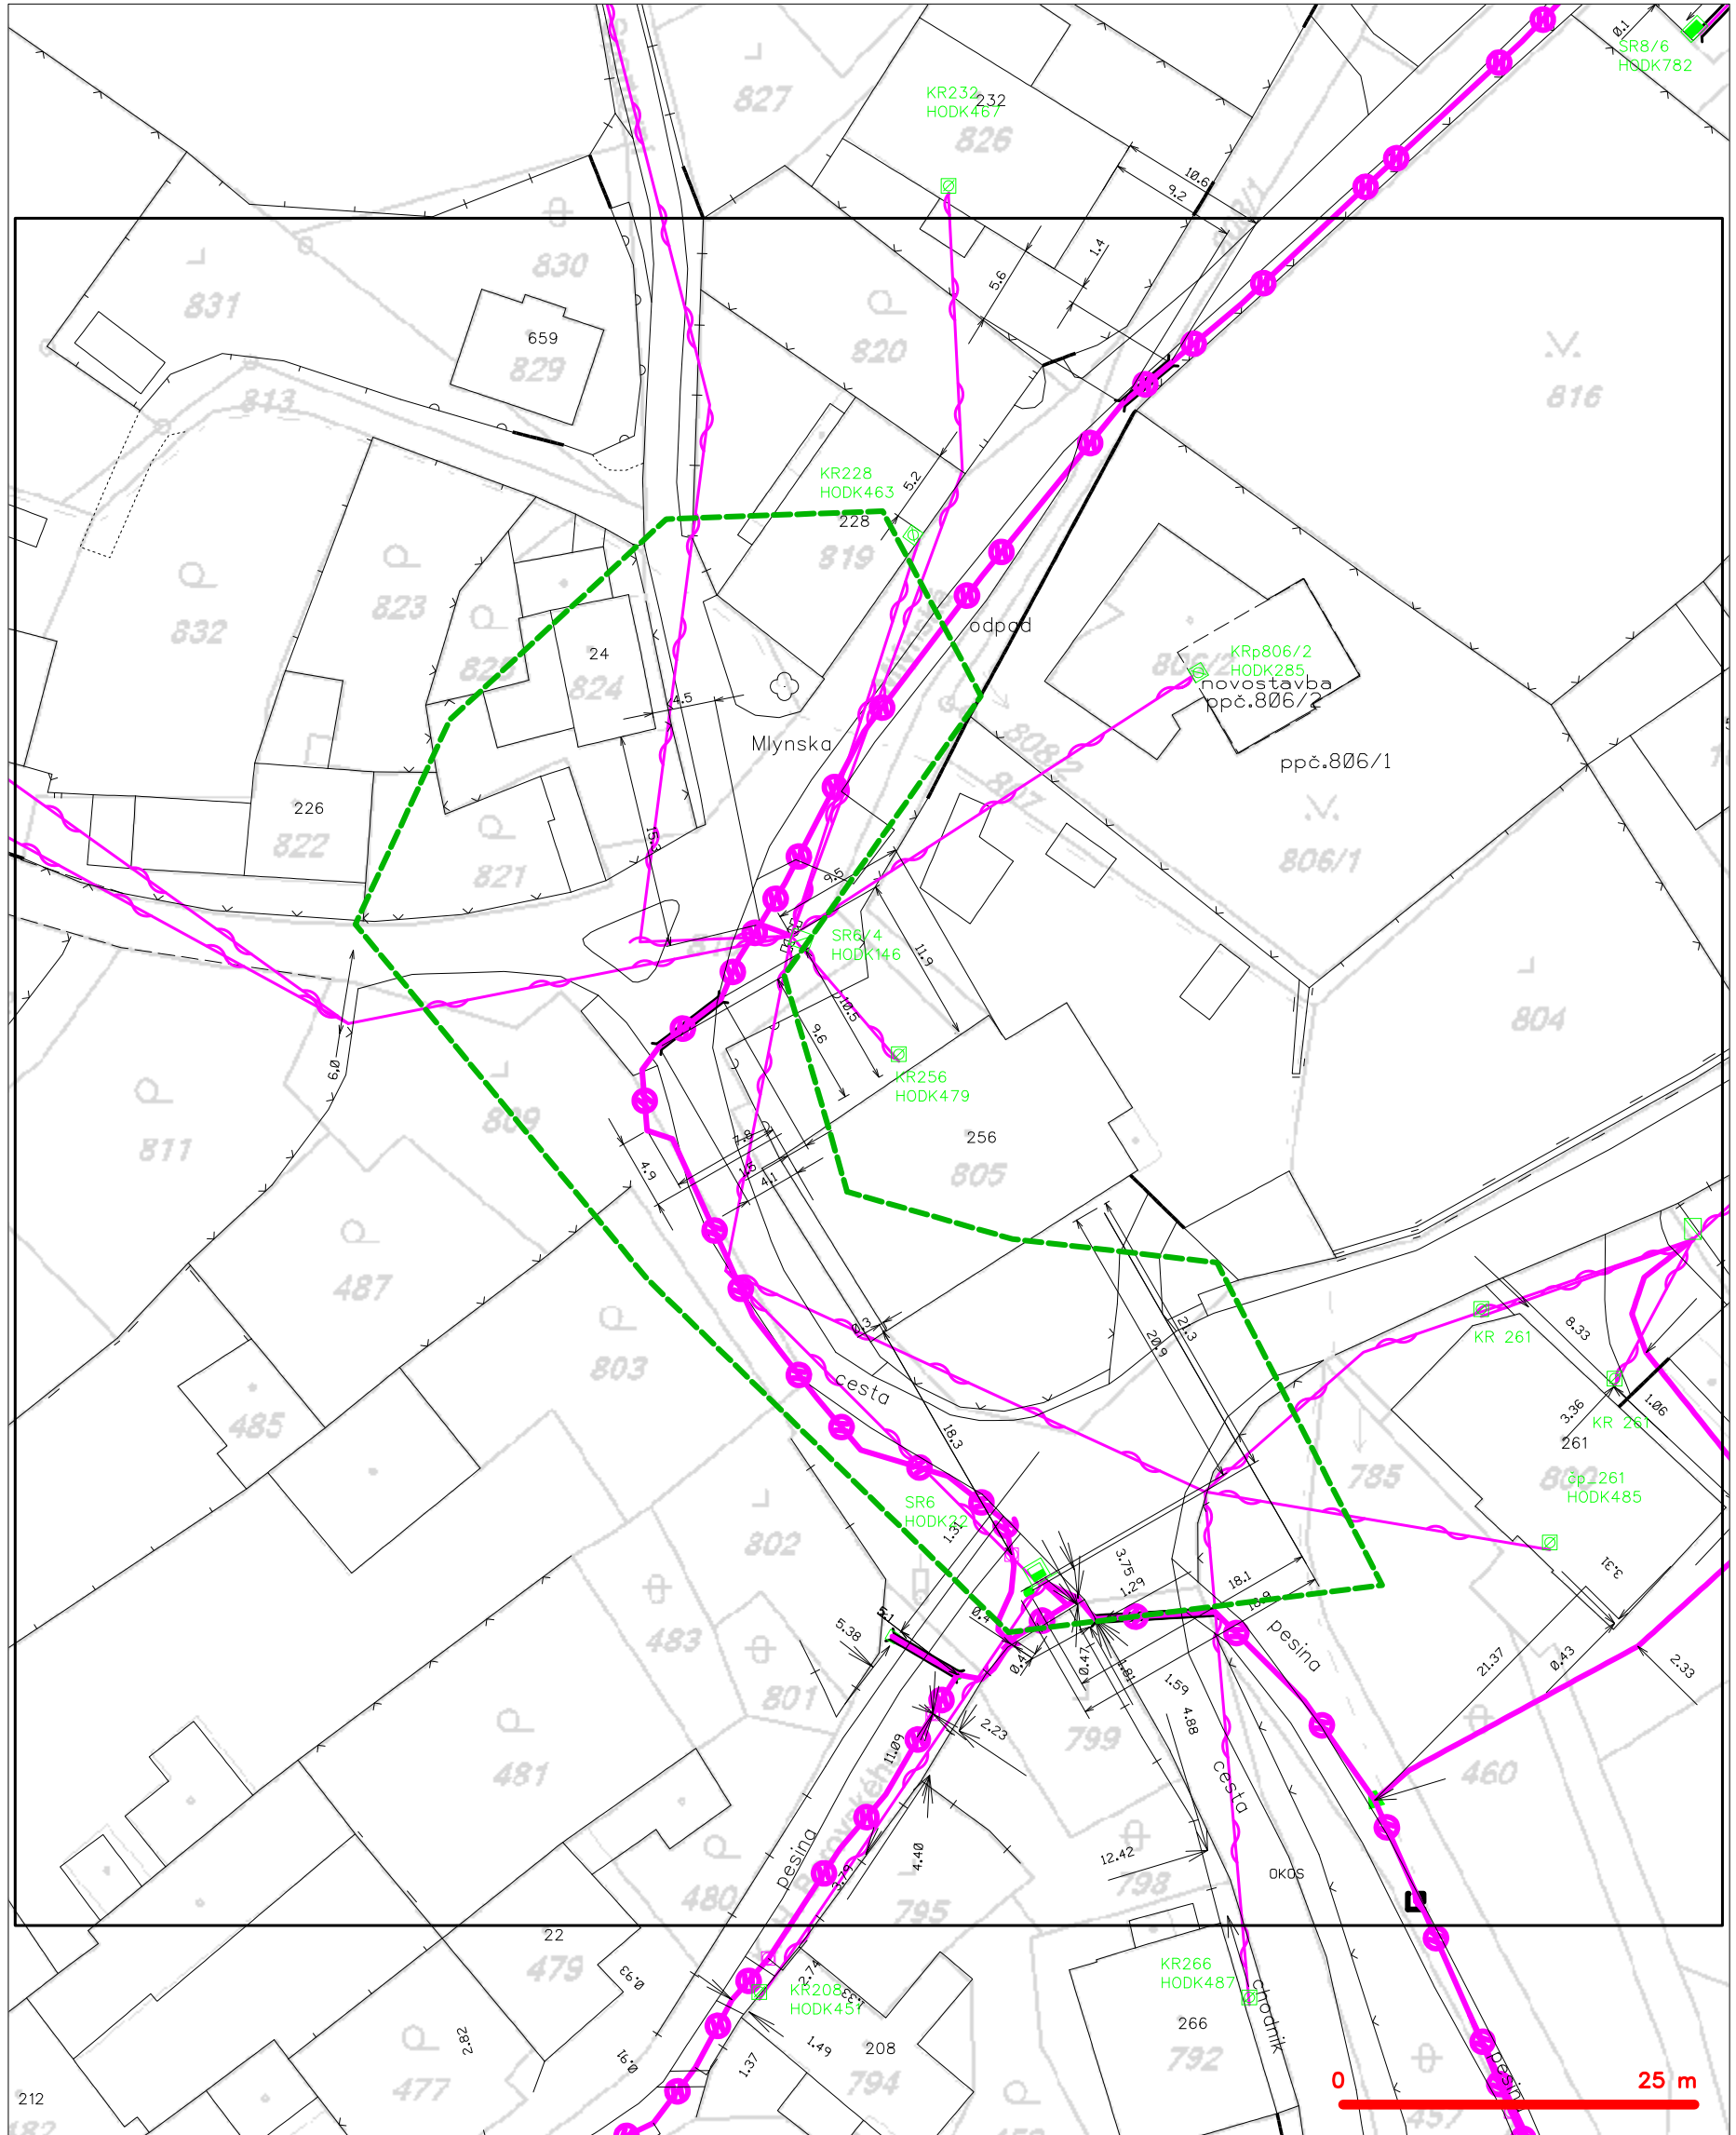

**LEGENDA**

- |   |  |
|---|--|
| <ul style="list-style-type: none"> <li> hranice zájmového území k vyjádření</li> <li> NN přípojka, území s NN přípojkou CETIN</li> <li> zaměřený průběh metalického kabelu</li> <li> zaměřený průběh optického kabelu, HDPE trubky nebo souběh optického a metalického kabelu</li> <li> nezaměřený průběh metalického kabelu</li> <li> nadzemní síť cizí</li> </ul> | <ul style="list-style-type: none"> <li> nezaměřený průběh optického kabelu, HDPE trubky nebo souběh optického a metalického kabelu</li> <li> radiové sítě, ochranné pásmo radiové sítě</li> <li> nadzemní síť</li> <li> neprovozované sítě</li> <li> podzemní síť cizí</li> <li> síť s NN</li> <li> kolektor, kabelovod</li> </ul> |
|---|--|